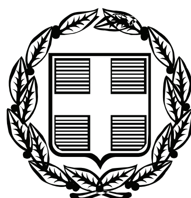


ΕΦΗΜΕΡΙΣ ΤΗΣ ΚΥΒΕΡΝΗΣΕΩΣ

ΤΗΣ ΕΛΛΗΝΙΚΗΣ ΔΗΜΟΚΡΑΤΙΑΣ

ΤΕΥΧΟΣ ΑΝΑΓΚΑΣΤΙΚΩΝ ΑΠΑΛΛΟΤΡΙΩΣΕΩΝ ΚΑΙ ΠΟΛΕΟΔΟΜΙΚΩΝ ΘΕΜΑΤΩΝ **Αρ. Φύλλου 127**

14 Απριλίου 2010

ΑΠΟΦΑΣΕΙΣ

Αριθμ.: 2386

Εφαρμογή του άρθρου 3 του Π.Δ. 209/98 για την εγκεκριμένη προμελέτη οδοποιίας και κόμβων της 11ης Επαρχιακής οδού Ζακύνθου - Αλυκών Ν. Ζακύνθου.

Η ΓΕΝΙΚΗ ΓΡΑΜΜΑΤΕΑΣ
ΠΕΡΙΦΕΡΕΙΑΣ ΙΟΝΙΩΝ ΝΗΣΙΩΝ

Έχοντας υπόψη:

1. Τις διατάξεις του Π.Δ. 39/83 περί μεταβιβάσεως αρμοδιοτήτων του Υπουργού Δημ. Έργων στις Περιφερειακές Υπηρεσίες.

2. Το Ν. 3669/08 περί Κωδικοποίησης της Νομοθεσίας Κατασκευής Δημοσίων Έργων.

3. Το Ν. 3155/55 «Περί κατασκευής και συντηρήσεως των οδών».

4. Το Ν. 653/77 «Περί υποχρεώσεως των παρόδιων ιδιοκτητών για τη διάνοιξη εθνικών οδών κλπ.», όπως τροποποιήθηκε και συμπληρώθηκε μέχρι σήμερα και το Ν.Δ. 929/79 «περί εκτελέσεως του άρθρου 1 του Ν. 653/77.

5. Το Π.Δ. 209/98 «Λήψη μέτρων για την ασφάλεια της Υπεραστικής συγκοινωνίας», όπως τροποποιήθηκε με το Π.Δ. 221/99.

6. Το Ν. 2503/97 «Διοίκηση, Οργάνωση, Στελέχωση της Περιφέρειας, ρύθμιση θεμάτων για την τοπική αυτοδιοίκηση και άλλες διατάξεις».

7. Το 26879/09 έγγραφο της Δ/νσης Δημοσίων Έργων περί έγκρισης της προμελέτης Οδοποιίας και κόμβων (2ο στάδιο της μελέτης της σύμβασης) του έργου του θέματος.

Και επειδή:

1. Υπάρχει εγκεκριμένη προμελέτη οδοποιίας και κόμβων και συνεπώς δυνατότητα εφαρμογής του άρθρου 3 του Π.Δ. 209/98.

2. Πρέπει να προστατευθεί η ζώνη διέλευσης του έργου βάσει του Π.Δ. 209/98, άρθρο 3 για μια τετραετία:

α) Με απαγόρευση έκδοσης οικοδομικών αδειών για ανέγερση κτισμάτων και εκτέλεσης οικοδομικών εργασιών μέσα σε αυτή.


β) Με την τήρηση των ελαχίστων αποστάσεων κτιρίων, όπως καθορίζονται στο άρθρο 2 του Π.Δ. 209/98, αποφασίζουμε:


Την απαγόρευση έκδοσης οικοδομικών αδειών στη ζώνη διέλευσης του έργου του θέματος, όπως καθορίζει το άρθρο 3 του Π.Δ. 209/98 για την εγκεκριμένη προμελέτη οδοποιίας και κόμβων της 11ης Επαρχιακής οδού Ζακύνθου - Αλυκών Ν. Ζακύνθου.

Η Απόφαση αυτή, από τις διατάξεις της οποίας δεν προκαλείται δαπάνη σε βάρος του Κρατικού προϋπολογισμού, να δημοσιευτεί στην Εφημερίδα της Κυβερνήσεως.

Κέρκυρα, 30 Μαρτίου 2010

Η Γενική Γραμματέας Περιφέρειας
ΒΑΣΙΛΙΚΗ ΑΛΕΞΑΝΔΡΙΔΟΥ

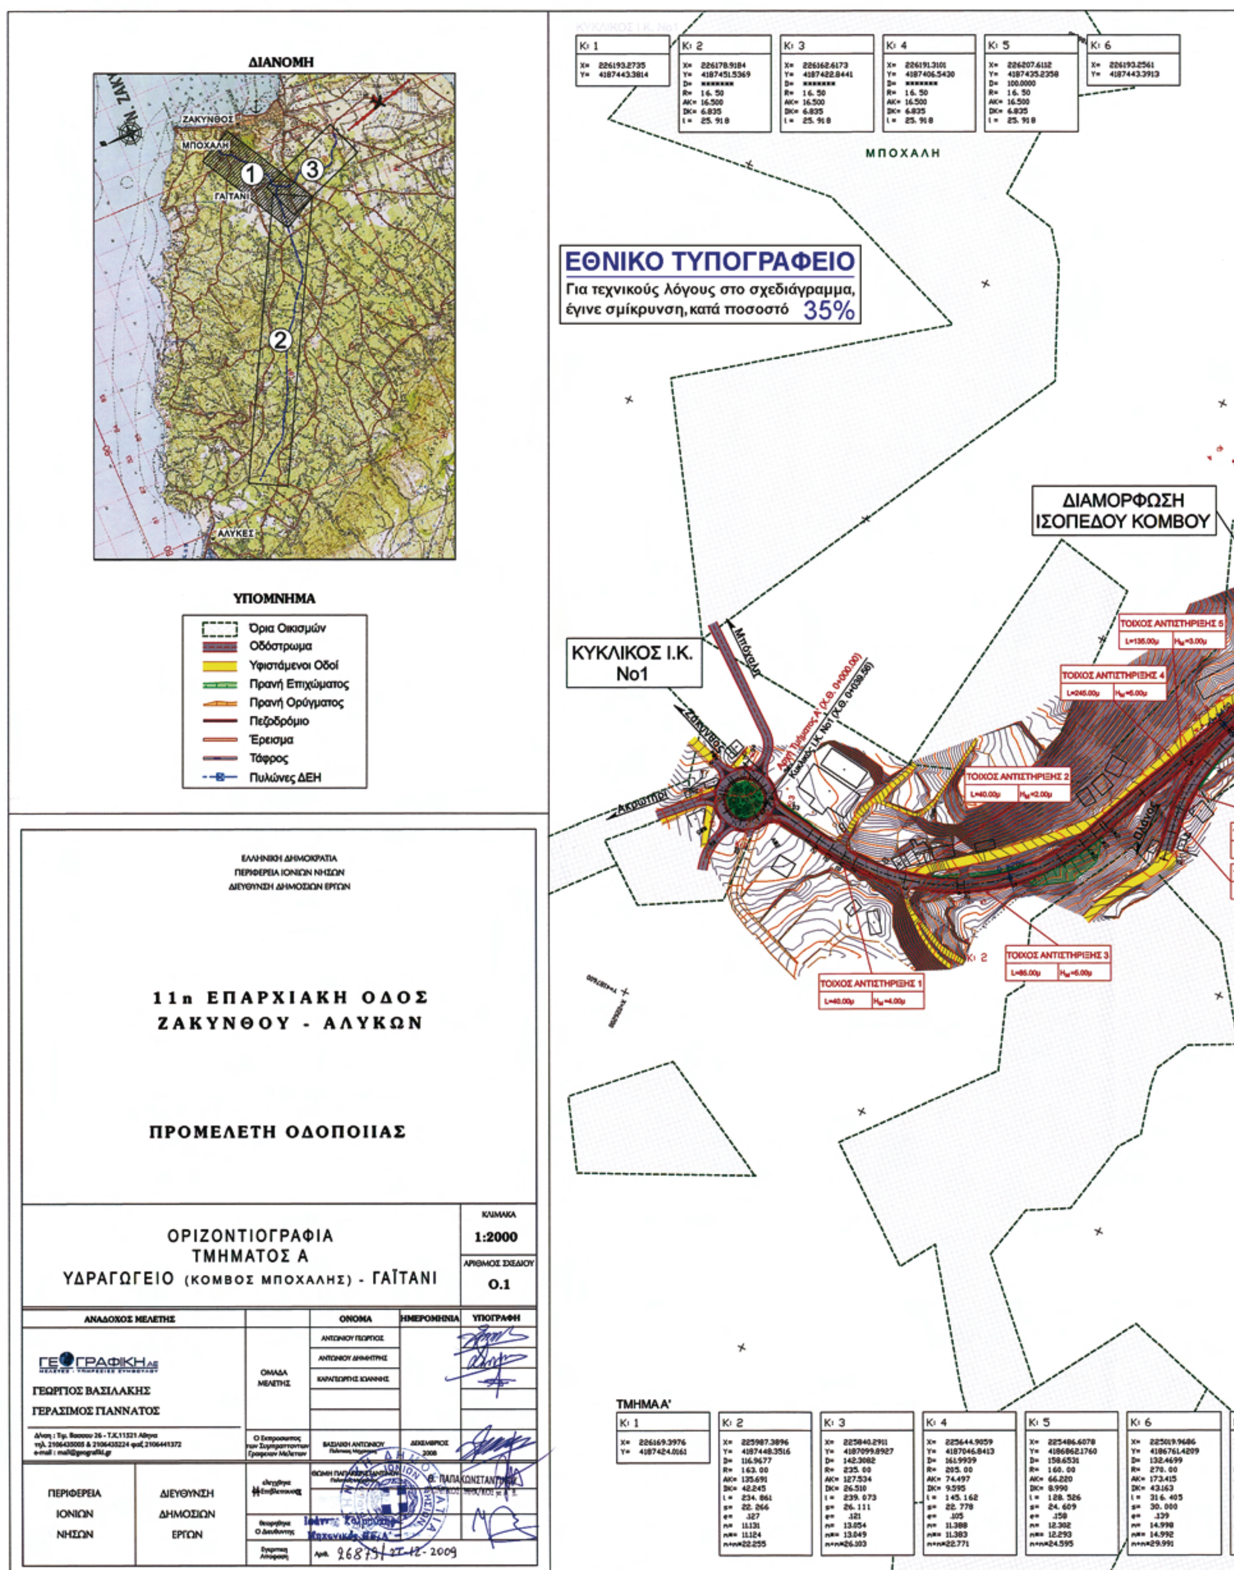
ΔΙΑΝΟΜΗ
ΖΑΚΥΝΘΟΣ
ΜΠΟΧΑΛΗ
ΓΑΪΤΑΝΙ
ΑΛΥΚΕΣ
ΥΠΟΜΝΗΜΑ
Όρια Οικισμών
Οδόστρωμα
Υφιστάμενοι Οδοί
Πρανή Επιχώματος
Πρανή Ορύγματος
Πεζοδρόμιο
Έρεισμα
Τάφρος
Πυλώνες ΔΕΗ
ΕΛΛΗΝΙΚΗ ΔΗΜΟΚΡΑΤΙΑ
ΠΕΡΙΦΕΡΕΙΑ ΙΟΝΙΩΝ ΝΗΣΩΝ
ΔΙΕΥΘΥΝΣΗ ΔΗΜΟΣΙΩΝ ΕΡΓΩΝ
11η ΕΠΑΡΧΙΑΚΗ ΟΔΟΣ
ΖΑΚΥΝΘΟΥ - ΑΛΥΚΩΝ
ΠΡΟΜΕΛΕΤΗ ΟΔΟΠΟΙΙΑΣ
ΟΡΙΖΟΝΤΙΟΓΡΑΦΙΑ
ΤΜΗΜΑΤΟΣ Α
ΥΔΡΑΓΩΓΕΙΟ (ΚΟΜΒΟΣ ΜΠΟΧΑΛΗΣ) - ΓΑΪΤΑΝΙ
ΚΛΙΜΑΚΑ
1:2000
ΑΡΙΘΜΟΣ ΣΧΕΔΙΟΥ
Ο.1
ΑΝΑΔΟΧΟΣ ΜΕΛΕΤΗΣ
ΟΝΟΜΑ
ΗΜΕΡΟΜΗΝΙΑ
ΥΠΟΓΡΑΦΗ
ΓΕΩΓΡΑΦΙΚΗ
ΓΕΩΡΓΙΟΣ ΒΑΣΙΛΑΚΗΣ
ΓΕΡΑΣΙΜΟΣ ΓΙΑΝΝΑΤΟΣ
ΟΜΑΔΑ ΜΕΛΕΤΗΣ
ΠΕΡΙΦΕΡΕΙΑ ΙΟΝΙΩΝ ΝΗΣΩΝ
ΔΙΕΥΘΥΝΣΗ ΔΗΜΟΣΙΩΝ ΕΡΓΩΝ
ΔΕΚΕΜΒΡΙΟΣ 2008
ΕΘΝΙΚΟ ΤΥΠΟΓΡΑΦΕΙΟ
Για τεχνικούς λόγους στο σχεδιάγραμμα, έγινε σμίκρυνση, κατά ποσοστό 35%
ΜΠΟΧΑΛΗ
ΔΙΑΜΟΡΦΩΣΗ ΙΣΟΠΕΔΟΥ ΚΟΜΒΟΥ
ΚΥΚΛΙΚΟΣ Ι.Κ. No1
Μπόχαλη
Ζάκυνθος
Ακρωτήρι
ΤΟΙΧΟΣ ΑΝΤΙΣΤΗΡΙΞΗΣ 1
ΤΟΙΧΟΣ ΑΝΤΙΣΤΗΡΙΞΗΣ 2
ΤΟΙΧΟΣ ΑΝΤΙΣΤΗΡΙΞΗΣ 3
ΤΟΙΧΟΣ ΑΝΤΙΣΤΗΡΙΞΗΣ 4
ΤΟΙΧΟΣ ΑΝΤΙΣΤΗΡΙΞΗΣ 5
ΤΜΗΜΑ Α'

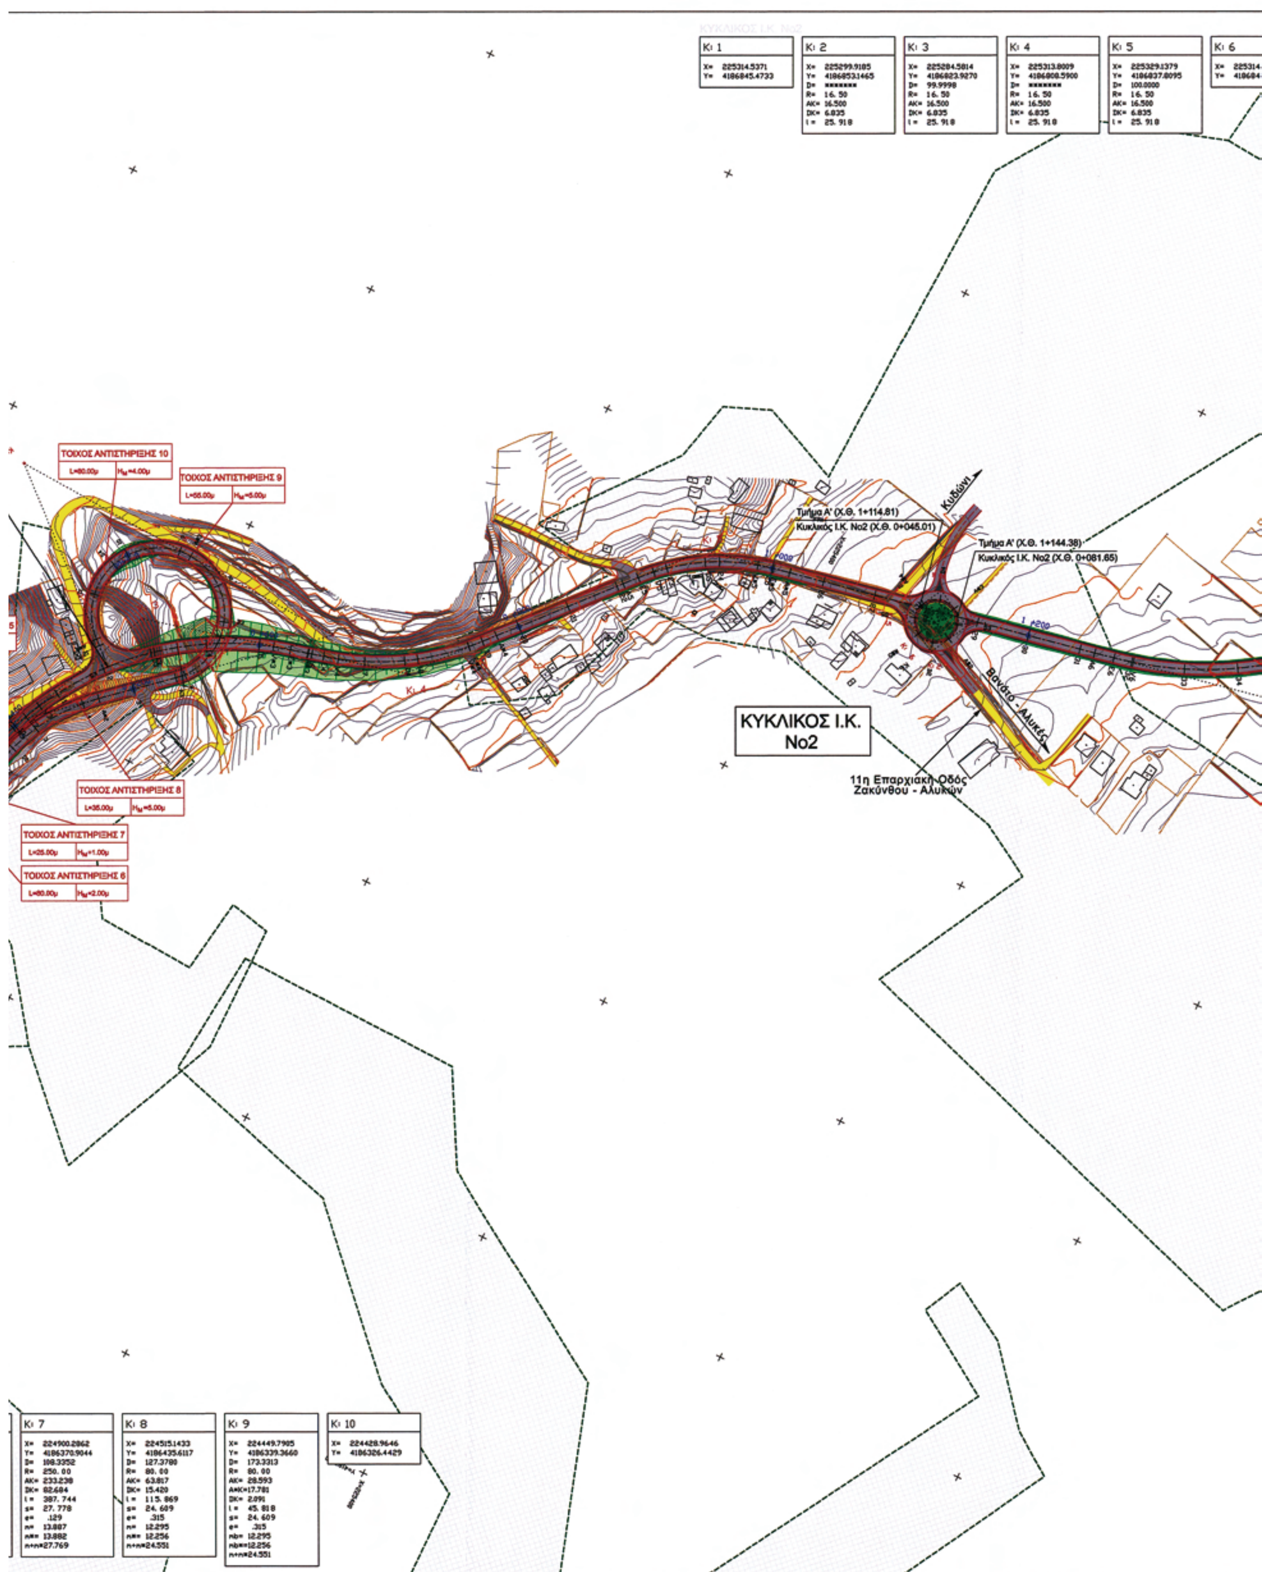

Κι 1
X= 225314.5371
Y= 4186845.4733
Κι 2
X= 225299.9185
Y= 4186853.1465
D= *******
R= 16. 50
AK= 16.500
DK= 6.835
l = 25. 918
Κι 3
X= 225284.5814
Y= 4186823.9270
D= 99.9998
R= 16. 50
AK= 16.500
DK= 6.835
l = 25. 918
Κι 4
X= 225313.8009
Y= 4186808.5900
D= *******
R= 16. 50
AK= 16.500
DK= 6.835
l = 25. 918
Κι 5
X= 225329.1379
Y= 4186837.8095
D= 100.0000
R= 16. 50
AK= 16.500
DK= 6.835
l = 25. 918
Κι 6
ΤΟΙΧΟΣ ΑΝΤΙΣΤΗΡΙΞΗΣ 10
L=80.00μ
ΤΟΙΧΟΣ ΑΝΤΙΣΤΗΡΙΞΗΣ 9
ΤΟΙΧΟΣ ΑΝΤΙΣΤΗΡΙΞΗΣ 8
L=35.00μ
ΤΟΙΧΟΣ ΑΝΤΙΣΤΗΡΙΞΗΣ 7
L=25.00μ
ΤΟΙΧΟΣ ΑΝΤΙΣΤΗΡΙΞΗΣ 6
L=80.00μ
Τμήμα Α' (Χ.Θ. 1+114.81)
Κυκλικός Ι.Κ. Νο2 (Χ.Θ. 0+045.01)
Τμήμα Α' (Χ.Θ. 1+144.38)
Κυκλικός Ι.Κ. Νο2 (Χ.Θ. 0+081.65)
Κυδώνι
Βανάτο - Αλυκές
ΚΥΚΛΙΚΟΣ Ι.Κ. Νο2
11η Επαρχιακή Οδός Ζακύνθου - Αλυκών
Κι 7
X= 224900.2862
Y= 4186370.9044
D= 108.3352
R= 250. 00
AK= 233.238
DK= 82.684
l = 387. 744
s= 27. 778
e= .129
m= 13.887
m*= 13.882
m+m*27.769
Κι 8
X= 224515.1433
Y= 4186435.6117
D= 127.3780
R= 80. 00
AK= 63.817
DK= 15.420
l = 115. 869
s= 24. 609
e= .315
m= 12.295
m*= 12.256
m+m*24.551
Κι 9
X= 224449.7985
Y= 4186339.3660
D= 173.3313
R= 80. 00
AK= 28.593
A*K=17.781
DK= 2.091
l = 45. 818
s= 24. 609
e= .315
mb= 12.295
mb*=12.256
m+m*24.551
Κι 10
X= 224428.9646
Y= 4186326.4429

	Κι 1	Κι 2	Κι 3	Κι 4	Κι 5	Κι 6
[cut off]225314.5194	X= 224653.0353	X= 224638.9719	X= 224621.6849	X= 224649.7947	X= 224667.0817	X= 224653.0183
[cut off]4186845.4826	Y= 4186428.1756	Y= 4186436.8243	Y= 4186408.7146	Y= 4186391.4275	Y= 4186419.5373	Y= 4186428.1861
		D= 100.0002	D= 100.0001	D= 99.9998	D= 100.0002	
		R= 16. 50	R= 16. 50	R= 16. 50	R= 16. 50	
		AK= 16.500	AK= 16.500	AK= 16.500	AK= 16.500	
		ΔK= 6.834	ΔK= 6.835	ΔK= 6.835	ΔK= 6.834	
		l= 25. 918	l= 25. 918	l= 25. 918	l= 25. 918	

ΚΥΚΛΙΚΟΣ Ι.Κ. Νο3

Κι 1	Κι 2	Κι 3	Κι 4	Κι 5
X= 224419.2204	X= 224396.3260	X= 224371.6477	X= 224417.4186	X= 224442.[cut off]
Y= 4186335.6147	Y= 4186347.9586	Y= 4186302.1877	Y= 4186277.5094	Y= 418632[cut off]
	D= 100.0002	D= xxxxxxx	D= 100.0001	D= xxxxxxx
	R= 26. 00	R= 26. 00	R= 26. 00	R= 26. 00
	AK= 26.000	AK= 26.000	AK= 26.000	AK= 26.000
	ΔK= 10.770	ΔK= 10.770	ΔK= 10.770	ΔK= 10.770
	l= 40. 841	l= 40. 841	l= 40. 841	l= 40. 841

ΚΥΚΛΙΚΟΣ Ι.Κ. Νο4

Γενικό Νοσοκομείο Ζακύνθου

Γήπεδο

Τμήμα Α' (Χ.Θ. 1+999.99)

Κυκλικός Ι.Κ. Νο3 (Χ.Θ. 0+083.89)

Νεκροταφείο

ΤΟΙΧΟΣ ΑΝΤΙΣΤΗΡΙΞΗΣ 12

L=80.00μ H_M=1.00μ

Τμήμα Α' (Χ.Θ. 1+967.00)

Κυκλικός Ι.Κ. Νο3 (Χ.Θ. 0+032.50)

ΚΥΚΛΙΚΟΣ Ι.Κ. Νο3

ΤΟΙΧΟΣ ΑΝΤΙΣΤΗΡΙΞΗΣ 11

L=90.00μ H_M=1.00μ

ΓΑΪΤΑΝΙ

ΚΥΚΛΙΚΟΣ Ι.Κ. Νο4

Αρχή Τμήματος Γ' (Χ.Θ. 0+000.00)

Κυκλικός Ι.Κ. Νο4 (Χ.Θ. 0+087.85)

Τέλος Τμήματος Α' (Χ.Θ. 2+243.04)

Κυκλικός Ι.Κ. Νο4 (Χ.Θ. 0+148.04)

Αρχή παράπλευρου SRD1 (Χ.Θ. 0+000.00)

Κι 5	
X=	224442.0970
Y=	4186323.2803
	[illegible]
	26. 00
K=	26.000
K=	10.770
	40. 841

Κι 6	
X=	224419.2028
Y=	4186335.6242

ΚΥΚΛΙΚΟΣ Ι.Κ. Νο13

Κι 1	
X=	224264.6984
Y=	4185990.0533

Κι 2	
X=	224249.5621
Y=	4185996.6463
D=	100.0001
R=	16. 50
AK=	16.500
DK=	6.835
l=	25. 918

Κι 3	
X=	224236.3839
Y=	4185966.3918
D=	99.9999
R=	16. 50
AK=	16.500
DK=	6.835
l=	25. 918

Κι 4	
X=	224266.6385
Y=	4185953.2136
D=	99.9998
R=	16. 50
AK=	16.500
DK=	6.835
l=	25. 918

Κι 5	
X=	224279.8066
Y=	4185983.4682
D=	100.0001
R=	16. 50
AK=	16.500
DK=	6.835
l=	25. 918

Κι 6	
X=	224264.6801
Y=	4185990.0613

ΤΜΗΜΑ Γ'

Κι 1	
X=	224400.2249
Y=	4186287.5981

Κι 2	
X=	224213.8000
Y=	4185917.5958
D=	127.7418
R=	280. 00
AK=	194.137
DK=	52.223
l=	348. 919
s=	31. 111
e=	.144
n=	15.554
n*=	15.548
n+n*=	31.101

Αεροδρόμιο

Ζάκυνθος

Τμήμα Γ' (Χ.Θ. 0+357.73)
Κυκλικός Ι.Κ. Νο13 (Χ.Θ. 0+101.17)

Τμήμα Γ' (Χ.Θ. 0+328.44)
Κυκλικός Ι.Κ. Νο13 (Χ.Θ. 0+065.17)

ΚΥΚΛΙΚΟΣ Ι.Κ. Νο13

Βολίμες

ΠΑΣΤΡΑΙΙΚΑ

6η Επαρχιακή Οδός
Ζακύνθου - Κατασταρίου - Βολιμών

Αρχή Τμήματος Β' (Χ.Θ. 0+000.00)
Κυκλικός Ι.Κ. Νο4 (Χ.Θ. 0+039.98)

Αρχή παράπλευρου SRA1 (Χ.Θ. 0+000.00)

ΠΑΡΑΠΛΕΥΡΗ ΟΔΟΣ SRA1

Κι 1	
X=	224355.5823
Y=	4186290.6826

Κι 2	
X=	224343.2494
Y=	4186337.3768
D=	153.2636
R=	72.25
AK=	27.780
DK=	5.157
l=	53.041

Κι 3	
X=	224205.0749
Y=	4186427.5963
D=	162.3096
R=	450.00
AK=	137.241
DK=	20.463
l=	266.417

Κι 4	
X=	224037.5359
Y=	4186425.3176
D=	198.6458
R=	2850.00
AK=	30.314
DK=	.161
l=	60.626

Κι 5	
X=	223814.0786
Y=	4186427.0320
D=	191.3842
R=	2850.00
AK=	193.150
DK=	6.538
l=	385.711

Κι 6	
X=	223513.7141
Y=	4186470.2821
D=	164.3147
R=	100.00
AK=	28.785
DK=	4.060
l=	56.054

Κι 7	
X=	223478.0582
Y=	4186454.4645
D=	197.1345
R=	454.07
AK=	10.221
DK=	.115
l=	20.438

Κι 8	
X=	223468.5280
Y=	4186450.7404

Σύνδεση με Πινακίδα 3

ΓΙΟΥΛΑΙΪΚΑ

SRA1

SRD1

Τέλος παράπλευρου SRA1 (Χ.Θ. 0+944.34)

Σύνδεση με Πινακίδα 2

Ανικές

ΤΜΗΜΑ Β'

Κι 1	
X=	224384.4154
Y=	4186325.8368

Κι 2	
X=	224226.7428
Y=	4186443.6091
D=	158.9000
R=	450. 00
AK=	175.599
DK=	24.752
l=	340. 519
s=	50. 000
e=	.231
n=	24.997
n*=	24.987
n+n*=	49.985

Κι 3	
X=	223853.4293
Y=	4186442.0950
D=	191.2679
R=	2850. 00
AK=	195.764
DK=	6.716
l=	390. 915

ΠΑΡΑΠΛΕΥΡΗ ΟΔΟΣ SRD1

Κι 1	
X=	224374.8061
Y=	4186392.8680

Κι 2	
X=	224360.0957
Y=	4186366.3609
D=	93.2517
R=	20.00
AK=	22.241
DK=	9.911
l=	33.536


Κι 3	
X=	224222.6996
Y=	4186462.9318
D=	160.1319
R=	450.00
AK=	145.699
DK=	22.999
l=	281.811

Κι 4	
X=	223867.3803
Y=	4186458.0992
D=	190.6497
R=	2849.00
AK=	209.599
DK=	7.700
l=	418.444

ΔΙΑΝΟΜΗ

ΖΑΚΥΝΘΟΣ
ΜΠΟΧΑΛΗ
ΓΑΪΤΑΝΙ
ΑΛΥΚΕΣ
1 2 3

ΥΠΟΜΝΗΜΑ

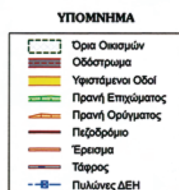

ΕΛΛΗΝΙΚΗ ΔΗΜΟΚΡΑΤΙΑ
ΠΕΡΙΦΕΡΕΙΑ ΙΟΝΙΩΝ ΝΗΣΩΝ
ΔΙΕΥΘΥΝΣΗ ΔΗΜΟΣΙΩΝ ΕΡΓΩΝ


11η ΕΠΑΡΧΙΑΚΗ ΟΔΟΣ ΖΑΚΥΝΘΟΥ - ΑΛΥΚΩΝ


ΠΡΟΜΕΛΕΤΗ ΟΔΟΠΟΙΙΑΣ


ΟΡΙΖΟΝΤΙΟΓΡΑΦΙΑ ΤΜΗΜΑΤΟΣ Β ΓΑΪΤΑΝΙ-ΑΛΥΚΕΣ	ΚΛΙΜΑΚΑ 1:2000
	ΑΡΙΘΜΟΣ ΣΧΕΔΙΟΥ Ο.2


ΑΝΑΔΟΧΟΣ ΜΕΛΕΤΗΣ		ΟΝΟΜΑ	ΗΜΕΡΟΜΗΝΙΑ	ΥΠΟΓΡΑΦΗ
ΓΕΩΓΡΑΦΙΚΗ Α.Ε. ΓΕΩΡΓΙΟΣ ΒΑΣΙΛΑΚΗΣ ΓΕΡΑΣΙΜΟΣ ΓΙΑΝΝΑΤΟΣ	ΟΜΑΔΑ ΜΕΛΕΤΗΣ	ΑΝΤΩΝΙΟΥ ΓΙΩΡΓΟΣ		(υπογραφή)
		ΑΝΤΩΝΙΟΥ ΔΗΜΗΤΡΗΣ		(υπογραφή)
		ΚΑΡΑΓΙΩΡΓΗΣ ΙΩΑΝΝΗΣ		
Δ/νση: Τμ. Βασσου 26 - Τ.Κ.11521 Αθηνα τηλ. 2106435005 & 2106435224 φαξ 2106441372 e-mail: mail@geografiki.gr	Ο Εκπρόσωπος των Συμπραττόντων Γραφείων Μελετών	ΒΑΣΙΛΑΚΗ ΑΝΤΩΝΙΟΥ Πολιτικός Μηχανικός	ΔΕΚΕΜΒΡΙΟΣ 2008	(υπογραφή)
ΠΕΡΙΦΕΡΕΙΑ ΙΟΝΙΩΝ ΝΗΣΩΝ / ΔΙΕΥΘΥΝΣΗ ΔΗΜΟΣΙΩΝ ΕΡΓΩΝ	Ελέγχθηκε	ΘΩΜΗ ΠΑΠΑΚΩΝΣΤΑΝΤΙΝΟΥ Πολιτικός Μηχανικός		Θ. ΠΑΠΑΚΩΝΣΤΑΝΤΙΝΟΥ
	Θεωρήθηκε	Ιωάννης Χαλικιάς Μηχανικός ΠΕ/Α'		(υπογραφή)
	Εγκριτική Απόφαση	Αριθ. 26879 /21-12-2009		


..\PARADOSH\DGN\pin2.dan 10/2/2010 12:43:18 μμ

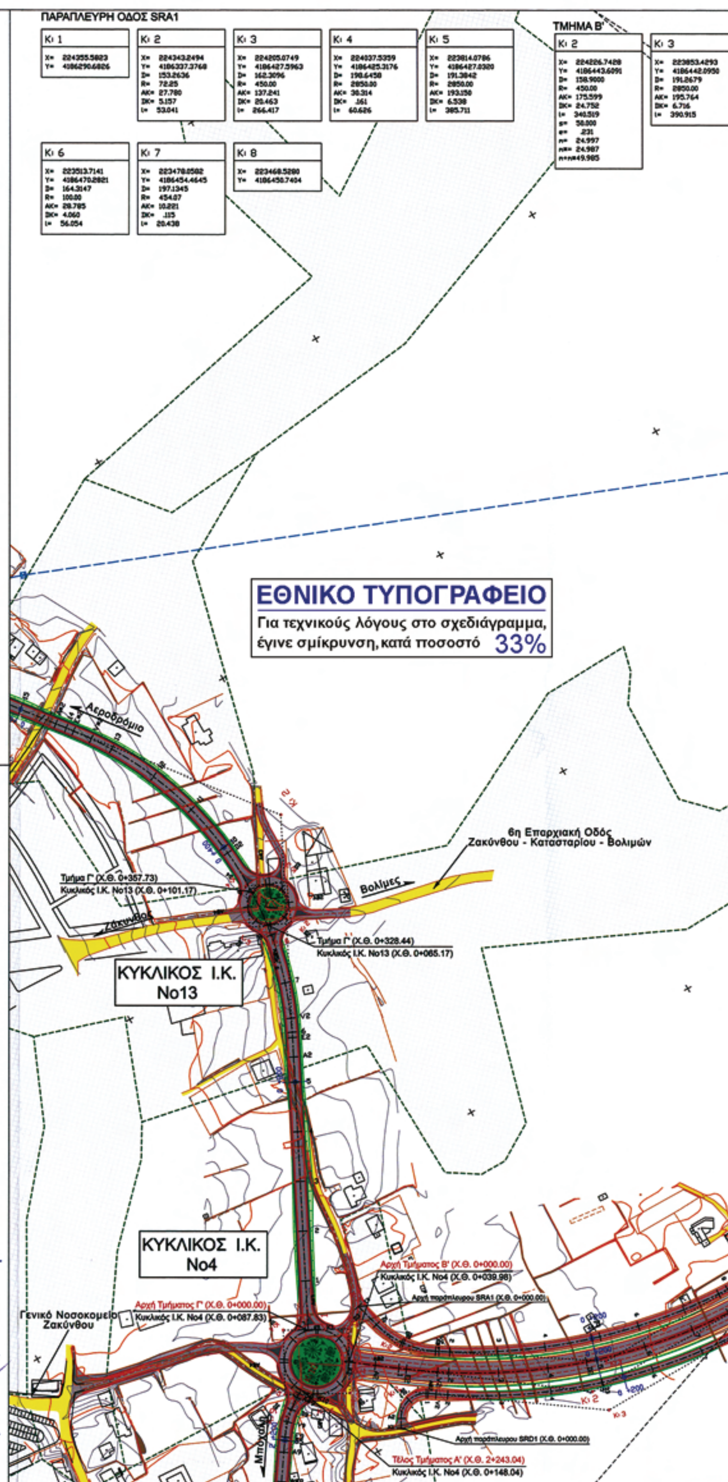


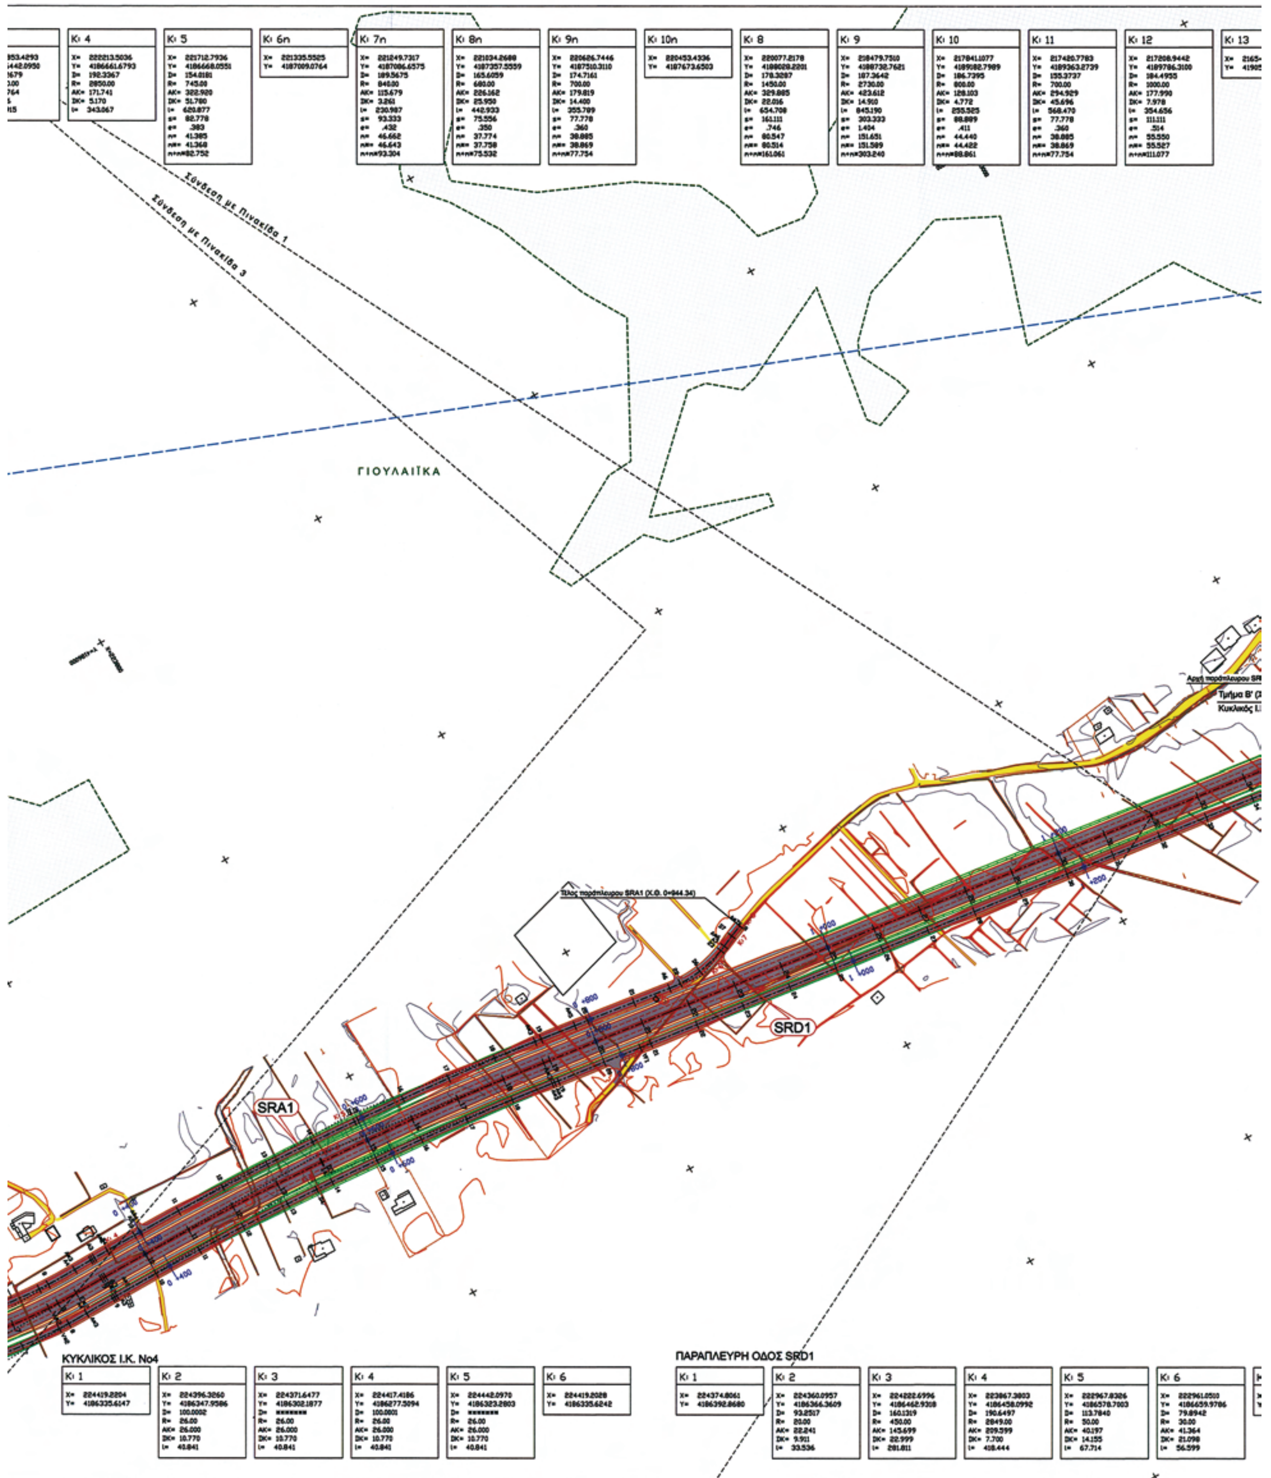
Κι 4
X= 222213.5036
Y= 4186661.6793
D= 192.3367
R= 2850.00
AK= 171.741
DK= 5.170
l= 343.067
Κι 5
X= 221712.7936
Y= 4186668.0551
D= 154.0181
R= 745.00
AK= 322.920
DK= 51.780
l= 620.877
s= 82.778
e= .383
n= 41.385
n*= 41.368
n+n*=82.752
Κι 6n
X= 221335.5525
Y= 4187009.0764
Κι 7n
X= 221249.7317
Y= 4187086.6575
D= 189.5675
R= 840.00
AK= 115.679
DK= 3.261
l= 230.987
s= 93.333
e= .432
n= 46.662
n*= 46.643
n+n*=93.304
Κι 8n
X= 221034.2688
Y= 4187357.5559
D= 165.6059
R= 680.00
AK= 226.162
DK= 25.950
l= 442.933
s= 75.556
e= .350
n= 37.774
n*= 37.758
n+n*=75.532
Κι 9n
X= 220626.7446
Y= 4187510.3110
D= 174.7161
R= 700.00
AK= 179.819
DK= 14.400
l= 355.789
s= 77.778
e= .360
n= 38.885
n*= 38.869
n+n*=77.754
Κι 10n
X= 220453.4336
Y= 4187673.6503
Κι 8
X= 220077.2178
Y= 4188029.2201
D= 178.3287
R= 1450.00
AK= 329.885
DK= 22.016
l= 654.708
s= 161.111
e= .746
n= 80.547
n*= 80.514
n+n*=161.061
Κι 9
X= 218479.7510
Y= 4188732.7621
D= 187.3642
R= 2730.00
AK= 423.612
DK= 14.910
l= 845.190
s= 303.333
e= 1.404
n= 151.651
n*= 151.589
n+n*=303.240
Κι 10
X= 217841.1077
Y= 4189082.7989
D= 186.7395
R= 800.00
AK= 128.103
DK= 4.772
l= 255.525
s= 88.889
e= .411
n= 44.440
n*= 44.422
n+n*=88.861
Κι 11
X= 217420.7783
Y= 4189363.2739
D= 155.3737
R= 700.00
AK= 294.929
DK= 45.696
l= 568.470
s= 77.778
e= .360
n= 38.885
n*= 38.869
n+n*=77.754
Κι 12
X= 217208.9442
Y= 4189786.3100
D= 184.4955
R= 1000.00
AK= 177.990
DK= 7.978
l= 354.656
s= 111.111
e= .514
n= 55.550
n*= 55.527
n+n*=111.077
Κι 13
Σύνδεση με Πινακίδα 1
Σύνδεση με Πινακίδα 3
ΓΙΟΥΛΑΪΚΑ
SRA1
SRD1
ΚΥΚΛΙΚΟΣ Ι.Κ. No4
Κι 1
X= 224419.2204
Y= 4186335.6147
Κι 2
X= 224396.3260
Y= 4186347.9586
D= 100.0002
R= 26.00
AK= 26.000
DK= 10.770
l= 40.841
Κι 3
X= 224371.6477
Y= 4186302.1877
D= ********
R= 26.00
AK= 26.000
DK= 10.770
l= 40.841
Κι 4
X= 224417.4186
Y= 4186277.5094
D= 100.0001
R= 26.00
AK= 26.000
DK= 10.770
l= 40.841
Κι 5
X= 224442.0970
Y= 4186323.2803
D= ********
R= 26.00
AK= 26.000
DK= 10.770
l= 40.841
Κι 6
X= 224419.2028
Y= 4186335.6242
ΠΑΡΑΠΛΕΥΡΗ ΟΔΟΣ SRD1
Κι 1
X= 224374.8061
Y= 4186392.8680
Κι 2
X= 224360.0957
Y= 4186366.3609
D= 93.2517
R= 20.00
AK= 22.241
DK= 9.911
l= 33.536
Κι 3
X= 224222.6996
Y= 4186462.9308
D= 160.1319
R= 450.00
AK= 145.699
DK= 22.999
l= 281.811
Κι 4
X= 223867.3803
Y= 4186458.0992
D= 190.6497
R= 2849.00
AK= 209.599
DK= 7.700
l= 418.444
Κι 5
X= 222967.8326
Y= 4186578.7003
D= 113.7840
R= 50.00
AK= 40.197
DK= 14.155
l= 67.714
Κι 6
X= 222961.0510
Y= 4186659.9786
D= 79.8942
R= 30.00
AK= 41.364
DK= 21.098
l= 56.599

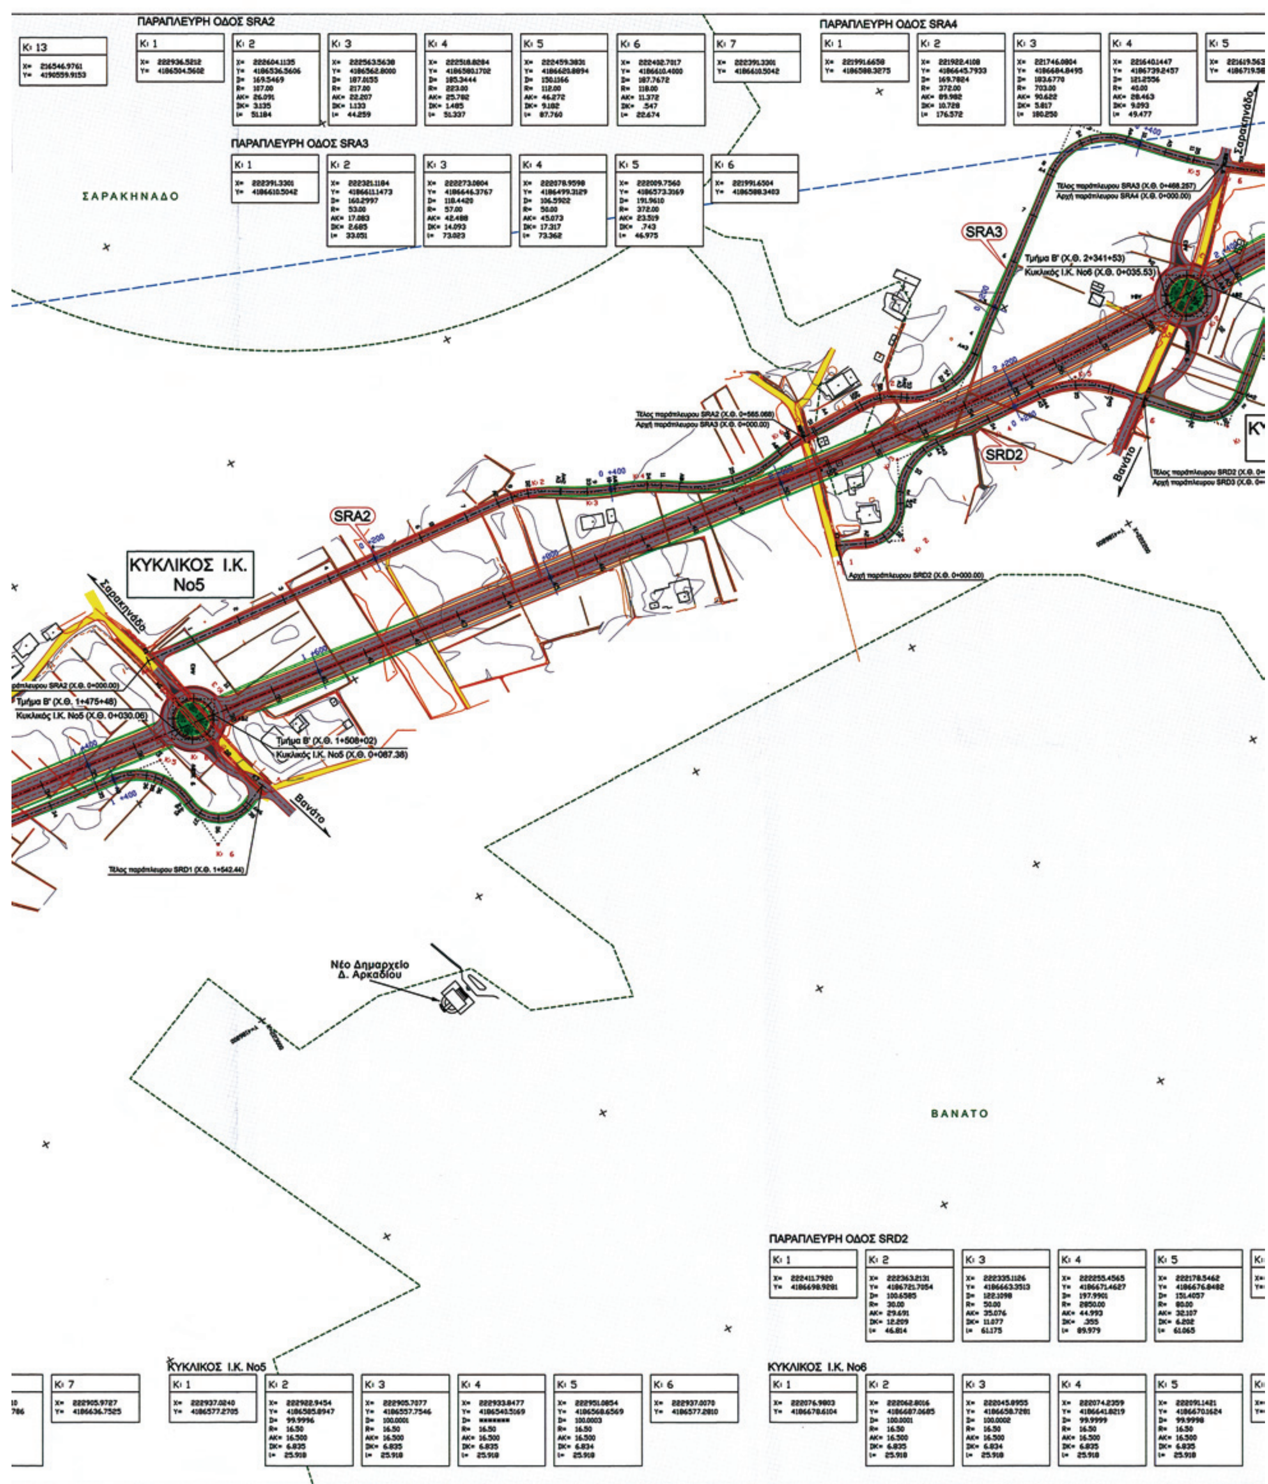

ΠΑΡΑΠΛΕΥΡΗ ΟΔΟΣ SRA2
ΠΑΡΑΠΛΕΥΡΗ ΟΔΟΣ SRA3
ΠΑΡΑΠΛΕΥΡΗ ΟΔΟΣ SRA4
ΣΑΡΑΚΗΝΑΔΟ
SRA3
SRA2
SRD2
ΚΥΚΛΙΚΟΣ Ι.Κ. No5
Σαρακηνάδο
Βανάτο
Νέο Δημαρχείο Δ. Αρκαδίου
ΒΑΝΑΤΟ
ΠΑΡΑΠΛΕΥΡΗ ΟΔΟΣ SRD2
ΚΥΚΛΙΚΟΣ Ι.Κ. No5
ΚΥΚΛΙΚΟΣ Ι.Κ. No6

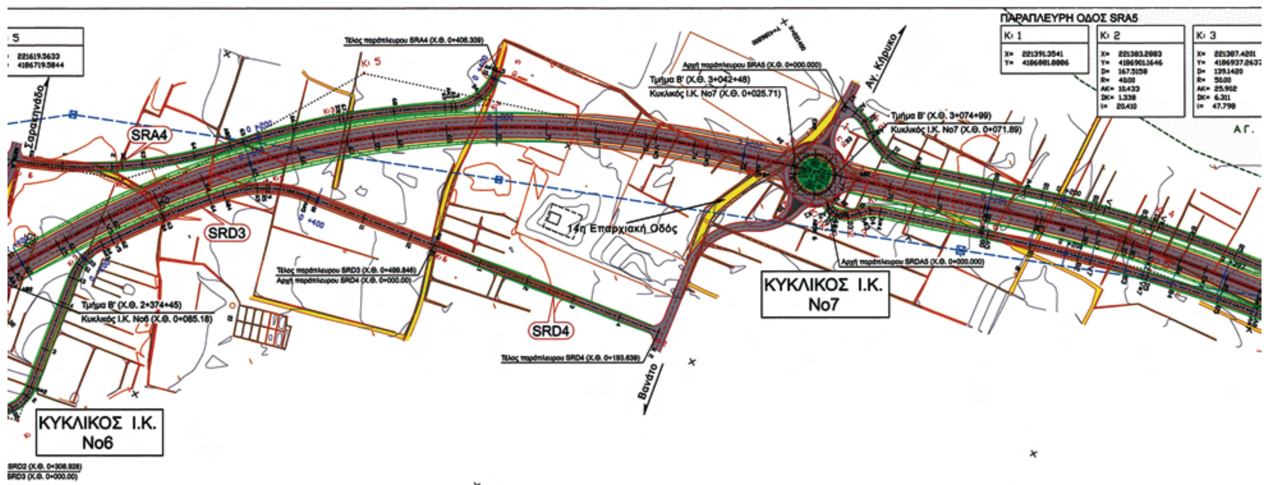
221619.5633
4186719.5844
Σαρακηνάδο
SRA4
SRD3
Κι 5
Τέλος παράπλευρου SRA4 (Χ.Θ. 0+406.309)
Αρχή παράπλευρου SRA5 (Χ.Θ. 0+000.000)
Τμήμα Β' (Χ.Θ. 3+042+48)
Κυκλικός Ι.Κ. No7 (Χ.Θ. 0+025.71)
Αγ. Κήρυκο
Τμήμα Β' (Χ.Θ. 3+074+99)
Κυκλικός Ι.Κ. No7 (Χ.Θ. 0+071.89)
ΠΑΡΑΠΛΕΥΡΗ ΟΔΟΣ SRA5
Κι 1
X= 221391.3541
Y= 4186881.8886
Κι 2
X= 221383.2883
Y= 4186901.1646
D= 167.5158
R= 40.00
AK= 10.433
DK= 1.338
I= 20.410
Κι 3
X= 221387.4201
D= 139.1420
R= 50.00
AK= 25.902
DK= 6.311
I= 47.798
ΑΓ.
14η Επαρχιακή Οδός
Τέλος παράπλευρου SRD3 (Χ.Θ. 0+499.846)
Αρχή παράπλευρου SRD4 (Χ.Θ. 0+000.00)
Αρχή παράπλευρου SRDA5 (Χ.Θ. 0+000.000)
ΚΥΚΛΙΚΟΣ Ι.Κ. No7
Τμήμα Β' (Χ.Θ. 2+374+45)
Κυκλικός Ι.Κ. No6 (Χ.Θ. 0+085.18)
SRD4
Τέλος παράπλευρου SRD4 (Χ.Θ. 0+193.639)
Βανάτο
ΚΥΚΛΙΚΟΣ Ι.Κ. No6
SRD2 (Χ.Θ. 0+308.928)
SRD3 (Χ.Θ. 0+000.00)

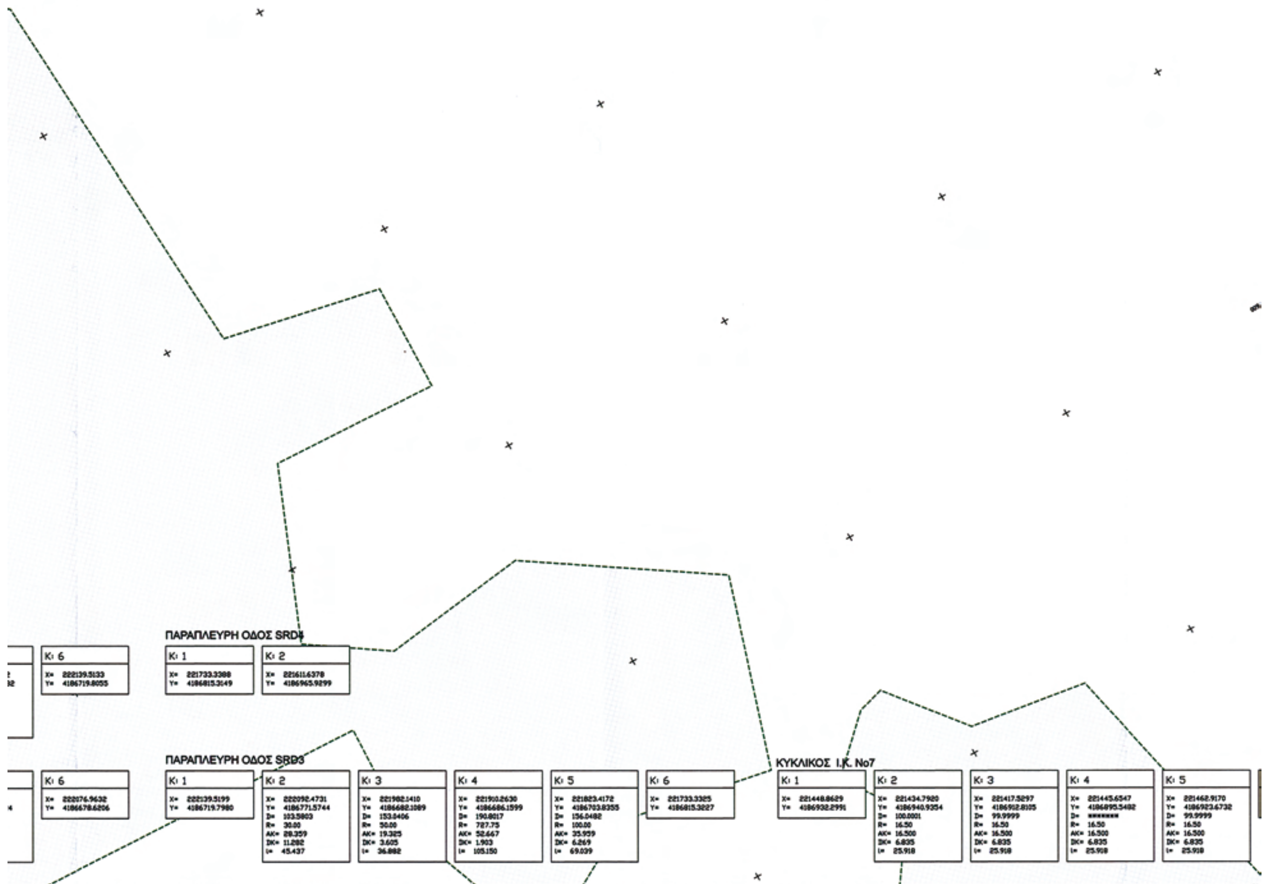
ΠΑΡΑΠΛΕΥΡΗ ΟΔΟΣ SRD4
Κι 6
X= 222139.5133
Y= 4186719.8055
Κι 1
X= 221733.3388
Y= 4186815.3149
Κι 2
X= 221611.6378
Y= 4186965.9299
ΠΑΡΑΠΛΕΥΡΗ ΟΔΟΣ SRD3
Κι 6
X= 222076.9632
Y= 4186678.6206
Κι 1
X= 222139.5199
Y= 4186719.7980
Κι 2
X= 222092.4731
Y= 4186771.5744
D= 103.5803
R= 30.00
AK= 28.359
DK= 11.282
I= 45.437
Κι 3
X= 221982.1410
Y= 4186682.1089
D= 153.0406
R= 50.00
AK= 19.325
DK= 3.605
I= 36.882
Κι 4
X= 221910.2630
Y= 4186686.1599
D= 190.8017
R= 727.75
AK= 52.667
DK= 1.903
I= 105.150
Κι 5
X= 221823.4172
Y= 4186703.8355
D= 156.0482
R= 100.00
AK= 35.959
DK= 6.269
I= 69.039
Κι 6
X= 221733.3325
Y= 4186815.3227
ΚΥΚΛΙΚΟΣ Ι.Κ. No7
Κι 1
X= 221448.8629
Y= 4186932.2991
Κι 2
X= 221434.7920
Y= 4186940.9354
D= 100.0001
R= 16.50
AK= 16.500
DK= 6.835
I= 25.918
Κι 3
X= 221417.5297
Y= 4186912.8105
D= 99.9999
R= 16.50
AK= 16.500
DK= 6.835
I= 25.918
Κι 4
X= 221445.6547
Y= 4186895.5482
D= ********
R= 16.50
AK= 16.500
DK= 6.835
I= 25.918
Κι 5
X= 221462.9170
Y= 4186923.6732
D= 99.9999
R= 16.50
AK= 16.500
DK= 6.835
I= 25.918

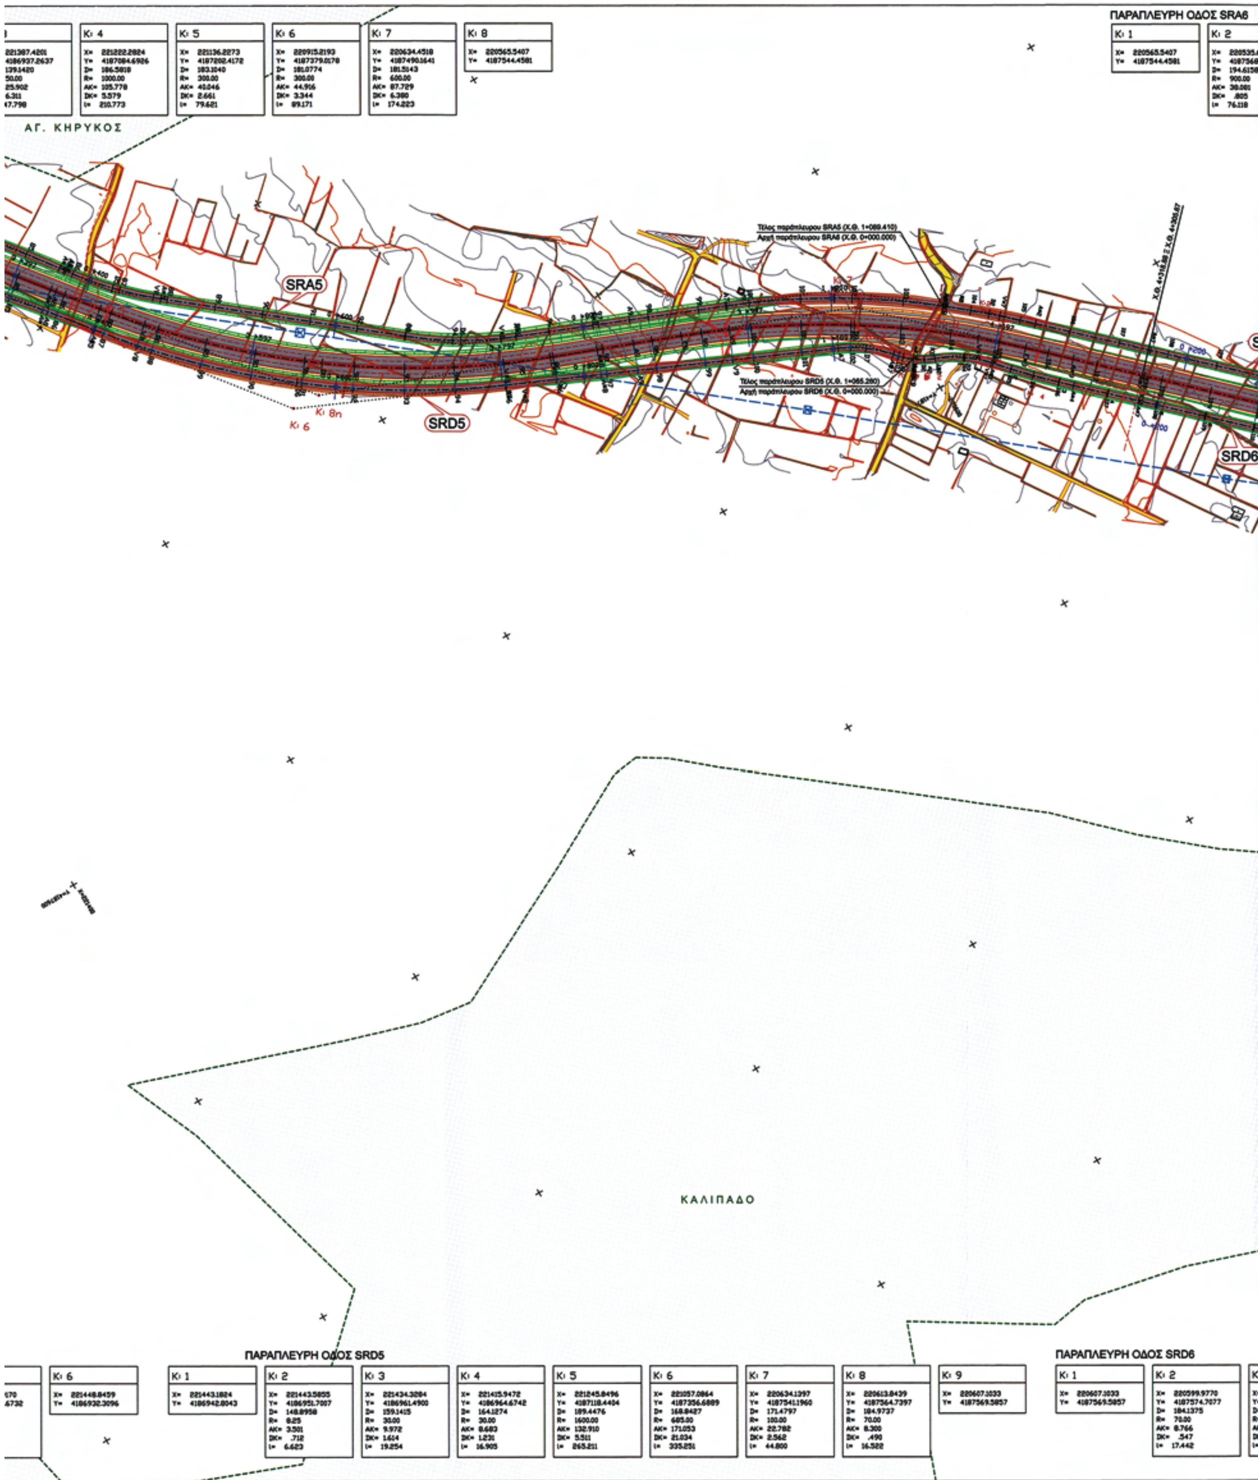

ΠΑΡΑΠΛΕΥΡΗ ΟΔΟΣ SRA6
ΑΓ. ΚΗΡΥΚΟΣ
SRA5
SRD5
SRD6
ΚΑΛΙΠΑΔΟ
ΠΑΡΑΠΛΕΥΡΗ ΟΔΟΣ SRD5
ΠΑΡΑΠΛΕΥΡΗ ΟΔΟΣ SRD6

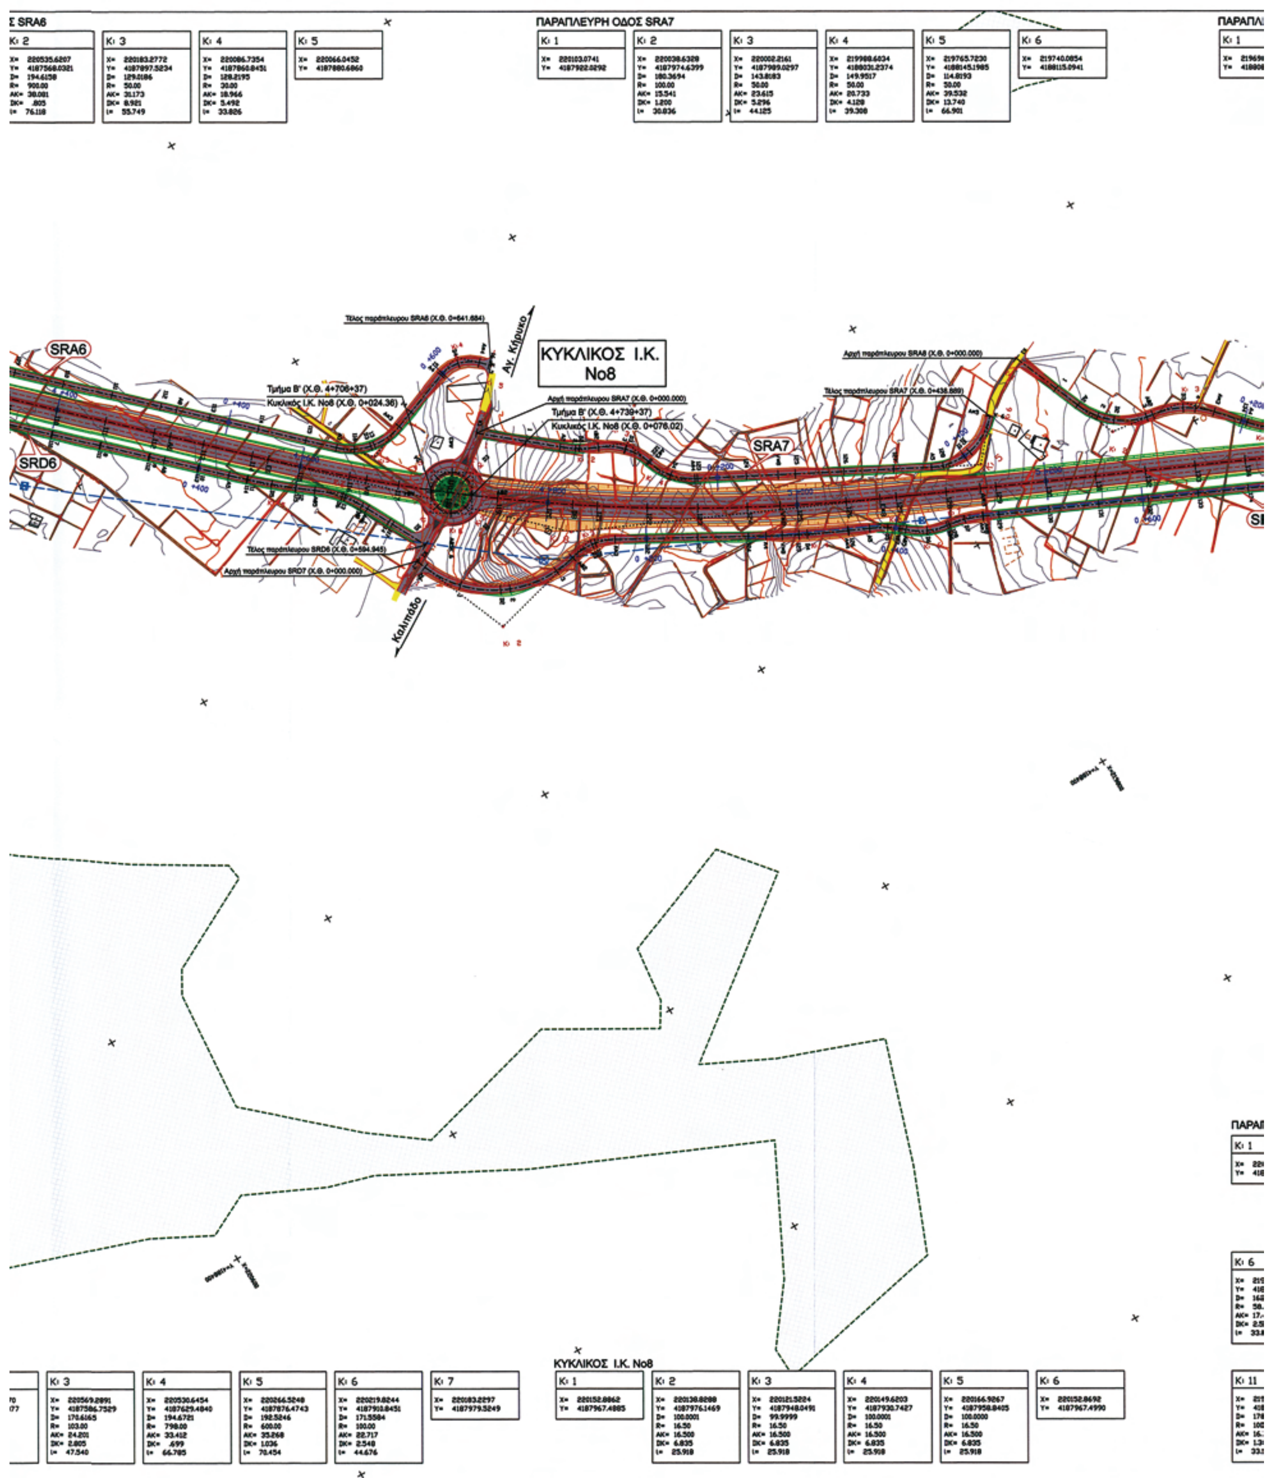
ΠΑΡΑΠΛΕΥΡΗ ΟΔΟΣ SRA7
ΚΥΚΛΙΚΟΣ Ι.Κ.
No8
SRA6
SRD6
SRA7
Αγ. Κήρυκο
Καλιπάδο
ΚΥΚΛΙΚΟΣ Ι.Κ. No8


ΑΡΑΠΛΕΥΡΗ ΟΔΟΣ SRA8

Κι	X=	Y=	D=	R=	AK=	DK=	l=
Κι 1	219698.4980	4188085.2921					
Κι 2	219661.4708	4188174.7374	132.5399	60.00	35.141	9.534	63.580
Κι 3	219600.6196	4188181.9914	154.4943	70.00	26.141	4.722	50.036
Κι 4	219550.2792	4188237.4181	173.3845	100.00	21.214	2.225	41.808
Κι 5	219205.7376	4188389.3737	178.1678	150.00	25.975	2.232	51.441
Κι 6	218984.3832	4188405.4360	137.1306	50.00	26.912	6.782	49.377
Κι 7	218960.7578	4188447.5909	148.4833	50.00	21.412	4.392	40.461
Κι 8	218908.5584	4188463.9612	126.6627	50.00	32.473	9.619	57.599
Κι 9	218903.1264	4188492.9763					

ΨΑΡΑΙΙΚΑ

ΠΑΡΑΠΛΕΥΡΗ ΟΔΟΣ SRA9

Κι	X=	Y=	D=	R=	AK=	DK=	l=
Κι 1	218798.8697	4188535.5319					
Κι 2	218811.3509	4188562.7555	100.1315	30.00	29.938	12.383	47.062
Κι 3	218605.5144	4188657.6403	170.9771	150.00	34.797	3.983	68.384
Κι 4	218	418					

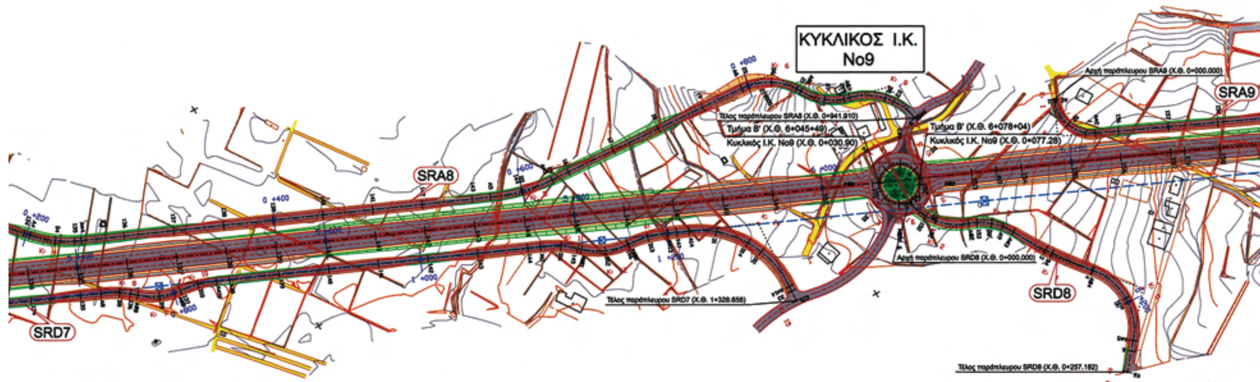

ΠΑΡΑΠΛΕΥΡΗ ΟΔΟΣ SRD7

Κι	X=	Y=	D=	R=	AK=	DK=	l=
Κι 1	220195.5636	4187987.4627					
Κι 2	220162.1133	4188067.0251	108.7048	90.00	78.465	29.401	129.066
Κι 3	220067.0221	4188041.6007	151.6256	50.00	19.967	3.839	37.993
Κι 4	219914.2134	4188124.8040	194.7014	800.00	33.311	.693	66.584
Κι 5	219854.6729	4188151.0636	181.4028	100.00	14.711	1.076	29.212
Κι 6	219830.2368	4188171.9611	162.8056	58.00	17.442	2.566	33.886
Κι 7	219798.3275	4188175.9140	181.4028	100.00	14.711	1.076	29.212
Κι 8	219524.7681	4188296.5638	180.9418	100.00	15.081	1.131	29.937
Κι 9	219499.8580	4188318.1809	161.8837	58.00	17.901	2.700	34.726
Κι 10	219467.0976	4188321.9986	180.9418	100.00	15.081	1.131	29.937
Κι 11	219199.4329	4188440.0487	178.9038	100.00	16.722	1.389	33.138
Κι 12	219172.5150	4188464.9626	157.8075	58.00	19.956	3.337	38.440
Κι 13	219135.9663	4188468.0398	178.9038	100.00	16.722	1.389	33.138
Κι 14	219053.6043	4188504.3645	122.1377	80.00	56.096	17.707	97.845
Κι 15	219058.2611	4188573.1089					

ΚΥΚΛΙΚΟΣ Ι.Κ. No9

Κι	X=	Y=	D=	R=	AK=	DK=	l=
Κι 1	218948.5766	4188546.8260					
Κι 2	218934.5130	4188555.4745	99.9998	16.50	16.500	6.835	25.918
Κι 3	218917.2266	4188527.3643	*******	16.50	16.500	6.835	25.918
Κι 4	218945.3368	4188510.0779	*******	16.50	16.500	6.835	25.918
Κι 5	218962.6232	4188538.1881	99.9999	16.50	16.500	6.835	25.918
Κι 6	218948.5596	4188546.8365					

ΠΑΡΑΠΛΕΥΡΗ ΟΔ

Κι	X=	Y=
Κι 1	218940.6119	4188549.2521


ΠΑΡΑΠΛΕΥΡΗ ΟΔΟΣ SRA10
ΠΑΡΑΠΛΕΥΡΗ ΟΔΟΣ SRA11
SRA10
SRA9
SRA11
SRD9
Αγ. Δημητρίου
ΚΥΚΛΙΚΟΣ Ι.Κ. No10
Κάτω Γερακάρι
ΚΑΤΩ ΓΕΡΑΚΑΡΙ
ΚΥΚΛΙΚΟΣ Ι.Κ. No10

	Κι 4
X=	217833.8098
Y=	4189156.6888

ΠΑΡΑΠΛΕΥΡΗ ΟΔΟΣ SRA12

	Κι 1	Κι 2	Κι 3	Κι 4
X=	217610.6321	217459.0501	217352.4035	217292.4006
Y=	4189215.2999	4189334.4746	4189462.9640	4189501.5618
D=		186.3194	180.4940	
R=		900.00	461.98	
AK=		95.647	71.334	
DK=		5.068	5.475	
l=		190.578	141.551	

ΣΚΟΥΛΙΚΑΔΟ

ΚΥΚΛΙΚΟΣ Ι.Κ. No11

Αγ. Δημήτριος

Κάτω Γερακάρι

Αρχή παράπλευρου SRA12 (Χ.Θ. 0+000.000)

(Χ.Θ. 0+438.326)

Τμήμα Β' (Χ.Θ. 7+492.38)
Κυκλικός Ι.Κ. No10 (Χ.Θ. 0+075.89)

SRA12

Τέλος παράπλευρου SRA12 (Χ.Θ. 0+429.315)

Τμήμα Β' (Χ.Θ. 7+460+47)
Κυκλικός Ι.Κ. No11 (Χ.Θ. 0+032.58)

RD9

D9 (Χ.Θ. 0+000.000)

Τέλος παράπλευρου SRD9 (Χ.Θ. 0+269.133)
Αρχή παράπλευρου SRD10 (Χ.Θ. 0+000.000)

Κάτω Γερακάρι

Αρχή παράπλευρου SRA13 (Χ.Θ. 0+000.000)

SRD10

ΠΑΡΑΠΛΕΥΡΗ ΟΔΟΣ SRD9

	Κι 1	Κι 2	Κι 3	Κι 4	Κι 5	Κι 6
X=	217975.5288	217958.2594	217874.3573	217787.3808	217758.8430	217756.0975
Y=	4189136.6655	4189125.3464	4189185.8787	4189227.4041	4189269.5030	4189272.4193
D=		123.2760	188.5692	166.2798	189.8196	
R=		30.00	920.00	50.00	50.00	
AK=		20.638	82.818	13.560	4.006	
DK=		6.413	3.720	1.806	.160	
l=		36.155	165.191	26.484	7.996	

ΚΥΚΛΙΚΟΣ Ι.Κ. No11

	Κι 1	Κι 2	Κι 3	Κι 4	Κι 5	Κι 6
X=	217727.9602	217713.8877	217696.6301	217724.7579	217742.0156	217727.9431
Y=	4189253.7384	4189262.3724	4189234.2446	4189216.9870	4189245.1148	4189253.7488
D=		100.0002	*******	100.0002	99.9996	
R=		16.50	16.50	16.50	16.50	
AK=		16.500	16.500	16.500	16.500	
DK=		6.834	6.835	6.835	6.835	
l=		25.918	25.918	25.918	25.918	

ΠΑΡΑΠΛΕΥΡΗ ΟΔΟΣ SRD10

	Κι 1	Κι 2	Κι 3	Κι 4	Κι 5	Κι 6
X=	217756.1046	217740.9739	217692.2099	217429.0787	217241.5288	216771.5782
Y=	4189272.4115	4189288.4717	4189287.7079	4189379.8545	4189779.8366	4190329.0399
D=		147.1063	177.5586	149.3573	182.8536	187.5323
R=		50.00	150.00	600.00	1400.00	300.00
AK=		22.055	26.715	252.084	189.683	29.470
DK=		4.648	2.360	50.804	12.791	1.444
l=		41.543	52.876	477.296	377.069	58.752


ΠΑΡΑΠΛΕΥΡΗ ΟΔΟΣ SRA13
Κι 1
X= 217121.6333
Y= 4189800.4500
Κι 2
X= 217031.6496
Y= 4189964.0157
D= 187.0626
R= 150.00
AK= 15.294
DK= .778
I= 30.483
Κι 3
X= 216671.4285
Y= 4190386.3691
D= 127.5570
R= 30.00
AK= 19.185
DK= 5.610
I= 34.138
Κι 4
X= 216631.4930
Y= 4190375.1744
ΚΥΚΛΙΚΟΣ Ι.Κ. No12
Κι 1
X= 216663.6849
Y= 4190448.9913
Κι 2
X= 216649.5717
Y= 4190457.5583
D= 100.0001
R= 16.50
AK= 16.500
DK= 6.835
I= 25.918
Κι 3
X= 216632.4479
Y= 4190429.3488
D= 99.9997
R= 16.50
AK= 16.500
DK= 6.835
I= 25.918
Κι 4
X= 216660.6575
Y= 4190412.2251
D= 100.0001
R= 16.50
AK= 16.500
DK= 6.835
I= 25.918
Κι 5
X= 216677.7812
Y= 4190440.4346
D= ********
R= 16.50
AK= 16.500
DK= 6.835
I= 25.918
Κι 6
X= 216663.6678
Y= 4190449.0017
ΠΑΡΑΠΛΕΥΡΗ ΟΔΟΣ SRA14
Κι 1
X= 216631.4951
Y= 4190375.1980
Κι 2
X= 216601.3236
Y= 4190367.8216
D= 115.9534
R= 40.00
AK= 31.051
DK= 10.637
I= 52.808
Κι 3
X= 216517.5208
Y= 4190524.7944
SRD10
SRA13
ΚΥΚΛΙΚΟΣ Ι.Κ. No12
Καλλιθέα
Τέλος παράπλευρου SRA13 (Χ.Θ. 0+778.926)
Αρχή παράπλευρου SRA14 (Χ.Θ. 0+000.000)
Τέλος παράπλευρου SRA14 (Χ.Θ. 0+199.709)
SRA14
Τέλος Τμήματος Β' (Χ.Θ. 9+268.08)
Συναρμογή με μελέτη ΓΕΩΑΠΕΙΚΟΝΙΣΗΣ
Αλυκές
Τμήμα Β' (Χ.Θ. 9+086+30)
Κυκλικός Ι.Κ. No12 (Χ.Θ. 0+021.57)
Τέλος παράπλευρου SRD10 (Χ.Θ. 1+631.830)
Αρχή παράπλευρου SRD11 (Χ.Θ. 0+000.000)
Άνω Γερακάρι
SRD11
Τμήμα Β' (Χ.Θ. 9+119+26)
Κυκλικός Ι.Κ. No12 (Χ.Θ. 0+071.65)
Τέλος παράπλευρου SRD11 (Χ.Θ. 0+154.104)
216771.5782
4190329.0399
187.5323
300.00
29.470
1.444
58.752
Κι 7
X= 216690.0588
Y= 4190459.8757
ΠΑΡΑΠΛΕΥΡΗ ΟΔΟΣ SRD11
Κι 1
X= 216690.0588
Y= 4190459.8757
Κι 2
X= 216631.4268
Y= 4190530.2512
D= 153.0067
R= 50.00
AK= 19.341
DK= 3.610
I= 36.908
Κι 3
X= 216591.2808
Y= 4190533.2494
D= 149.5539
R= 50.00
AK= 20.916
DK= 4.199
I= 39.620
Κι 4
X= 216577.7457
Y= 4190549.1952



ΥΠΟΜΝΗΜΑ

- Όρια Οικισμών
- Οδόστρωμα
- Υφιστάμενοι Οδοί
- Πρανή Επιχώματος
- Πρανή Ορύγματος
- Πεζοδρόμιο
- Έρεισμα
- Τάφρος
- Πυλώνες ΔΕΗ

ΕΛΛΗΝΙΚΗ ΔΗΜΟΚΡΑΤΙΑ
ΠΕΡΙΦΕΡΕΙΑ ΙΟΝΙΩΝ ΝΗΣΩΝ
ΔΙΕΥΘΥΝΣΗ ΔΗΜΟΣΙΩΝ ΕΡΓΩΝ


11η ΕΠΑΡΧΙΑΚΗ ΟΔΟΣ ΖΑΚΥΝΘΟΥ - ΑΛΥΚΩΝ

ΠΡΟΜΕΛΕΤΗ ΟΔΟΠΟΙΙΑΣ


ΟΡΙΖΟΝΤΙΟΓΡΑΦΙΑ ΤΜΗΜΑΤΟΣ Γ ΓΑΪΤΑΝΙ-ΚΟΜΒΟΣ ΑΕΡΟΔΡΟΜΙΟΥ (ΠΥΡΟΣΒΕΣΤΙΚΗ)	ΚΛΙΜΑΚΑ 1:2000	ΑΡΙΘΜΟΣ ΣΧΕΔΙΟΥ Ο.3


ΑΝΑΔΟΧΟΣ ΜΕΛΕΤΗΣ		ΟΝΟΜΑ	ΗΜΕΡΟΜΗΝΙΑ	ΥΠΟΓΡΑΦΗ
ΓΕΩΓΡΑΦΙΚΗ ΓΕΩΡΓΙΟΣ ΒΑΣΙΛΑΚΗΣ ΓΕΡΑΣΙΜΟΣ ΓΙΑΝΝΑΤΟΣ	ΟΜΑΔΑ ΜΕΛΕΤΗΣ	ΑΝΤΩΝΙΟΥ ΓΕΩΡΓΙΟΣ		
		ΑΝΤΩΝΙΟΥ ΔΗΜΗΤΡΗΣ		
		ΚΑΡΑΓΙΩΡΓΗΣ ΙΩΑΝΝΗΣ		
Δ/νση: Τμ. Βασσου 26 - Τ.Κ.11521 Αθήνα τηλ. 2106435005 & 2106435224 φαξ 2106441372 e-mail: mail@geografiki.gr	Ο Εκπρόσωπος των Συμπραττόντων Γραφείων Μελετών	ΒΑΣΙΛΑΚΗ ΑΝΤΩΝΙΟΥ	ΔΕΚΕΜΒΡΙΟΣ 2008	
ΠΕΡΙΦΕΡΕΙΑ ΙΟΝΙΩΝ ΝΗΣΩΝ / ΔΙΕΥΘΥΝΣΗ ΔΗΜΟΣΙΩΝ ΕΡΓΩΝ	Ελέγχθηκε Θεωρήθηκε	ΘΩΜΗ ΠΑΠΑΚΩΝΣΤΑΝΤΙΝΟΥ	Θ. ΠΑΠΑΚΩΝΣΤΑΝΤΙΝΟΥ ΠΟΛΙΤΙΚΟΣ ΜΗΧΑΝΙΚΟΣ	
	Θεωρήθηκε	Ιωάννης Χαλικιάδης Μηχανικός ΠΕ/Α'		
	Εγκρίθηκε	Αριθ. 96879 / 31-12-2009		

..\PARADOSH\DGN\pin3.dgn 10/2/2010 12:42:00 μμ

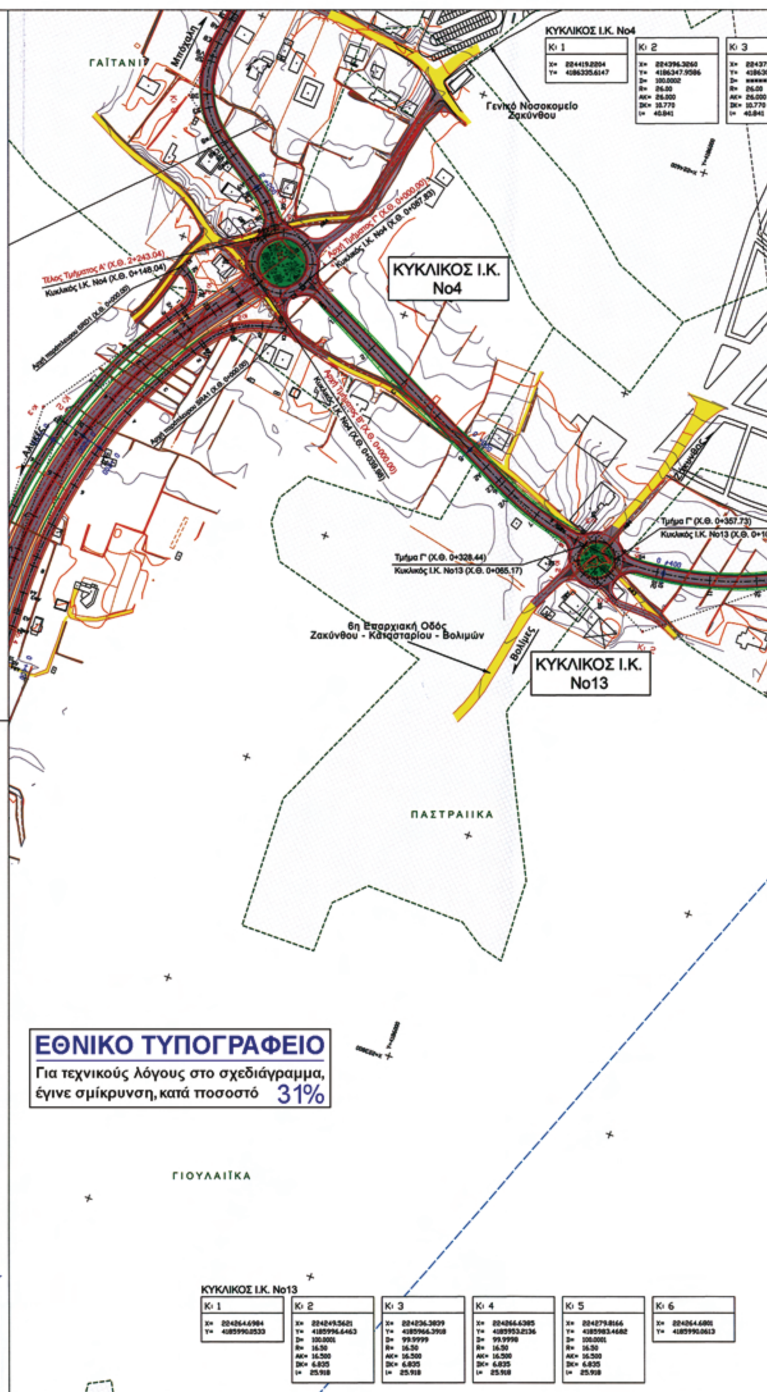

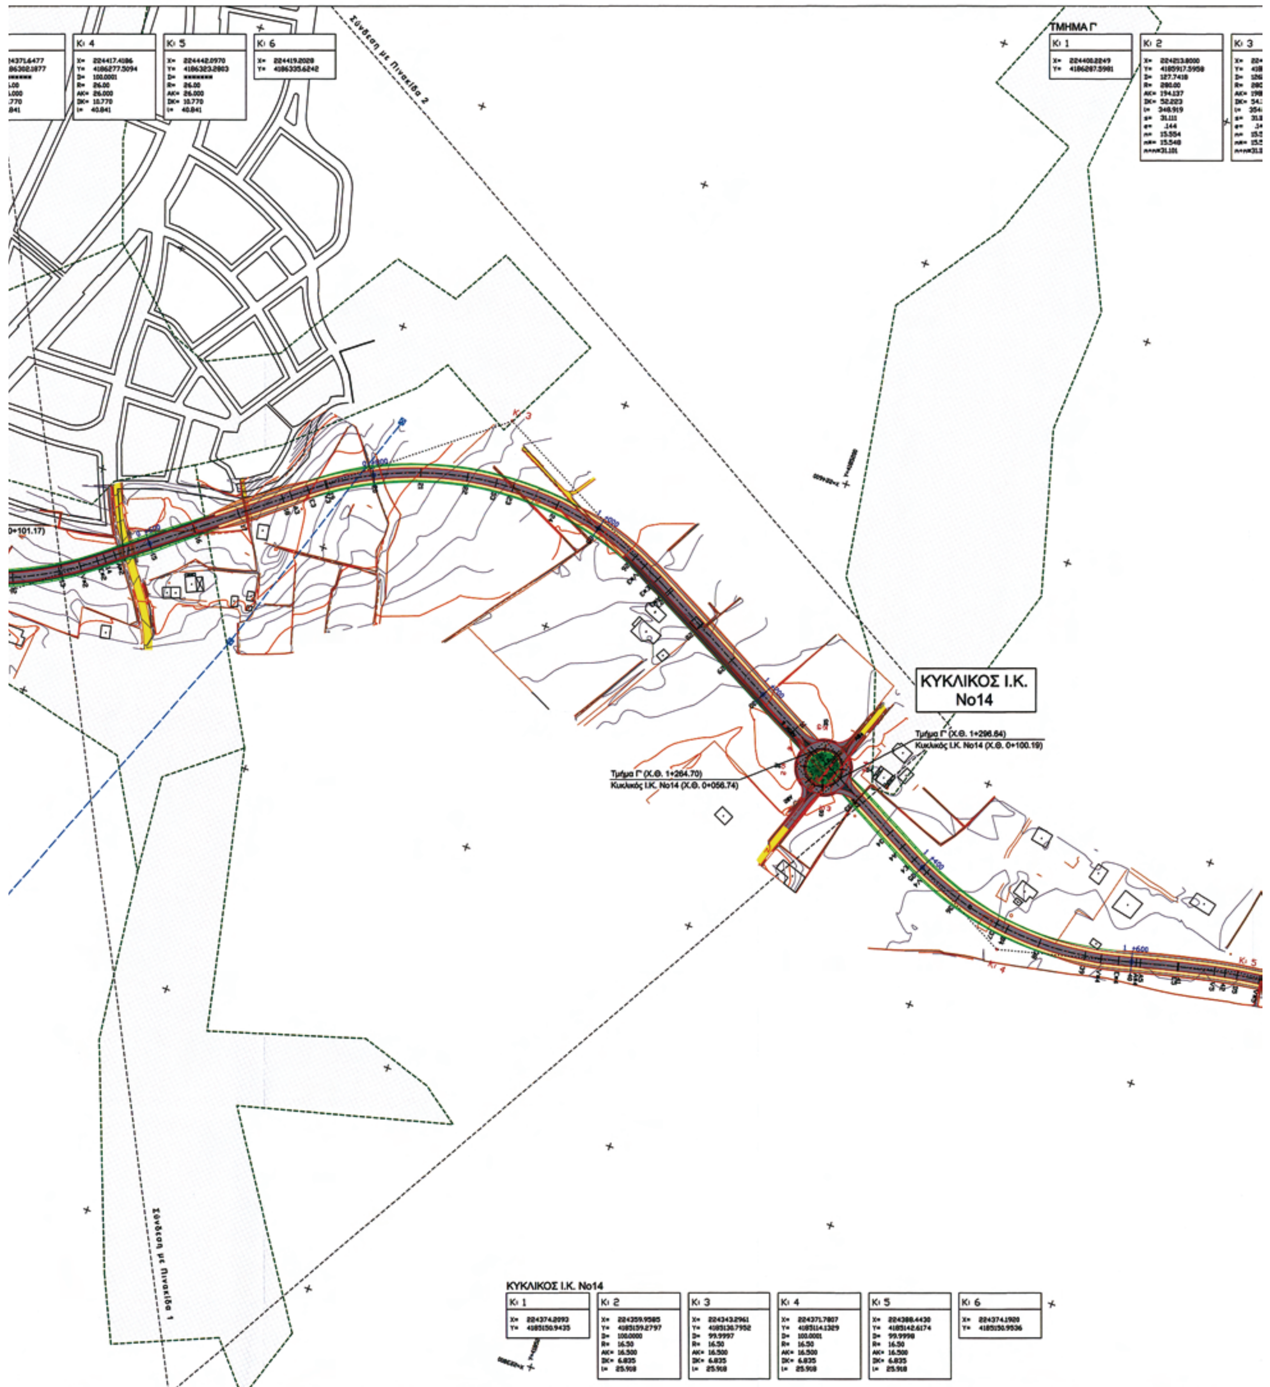


ΤΜΗΜΑ Γ'
Σύνδεση με Πινακίδα 2
Σύνδεση με Πινακίδα 1
ΚΥΚΛΙΚΟΣ Ι.Κ.
Νο14
Τμήμα Γ' (Χ.Θ. 1+296.64)
Κυκλικός Ι.Κ. Νο14 (Χ.Θ. 0+100.19)
Τμήμα Γ' (Χ.Θ. 1+264.70)
Κυκλικός Ι.Κ. Νο14 (Χ.Θ. 0+056.74)
ΚΥΚΛΙΚΟΣ Ι.Κ. Νο14
Κι 1
Κι 2
Κι 3
Κι 4
Κι 5
Κι 6

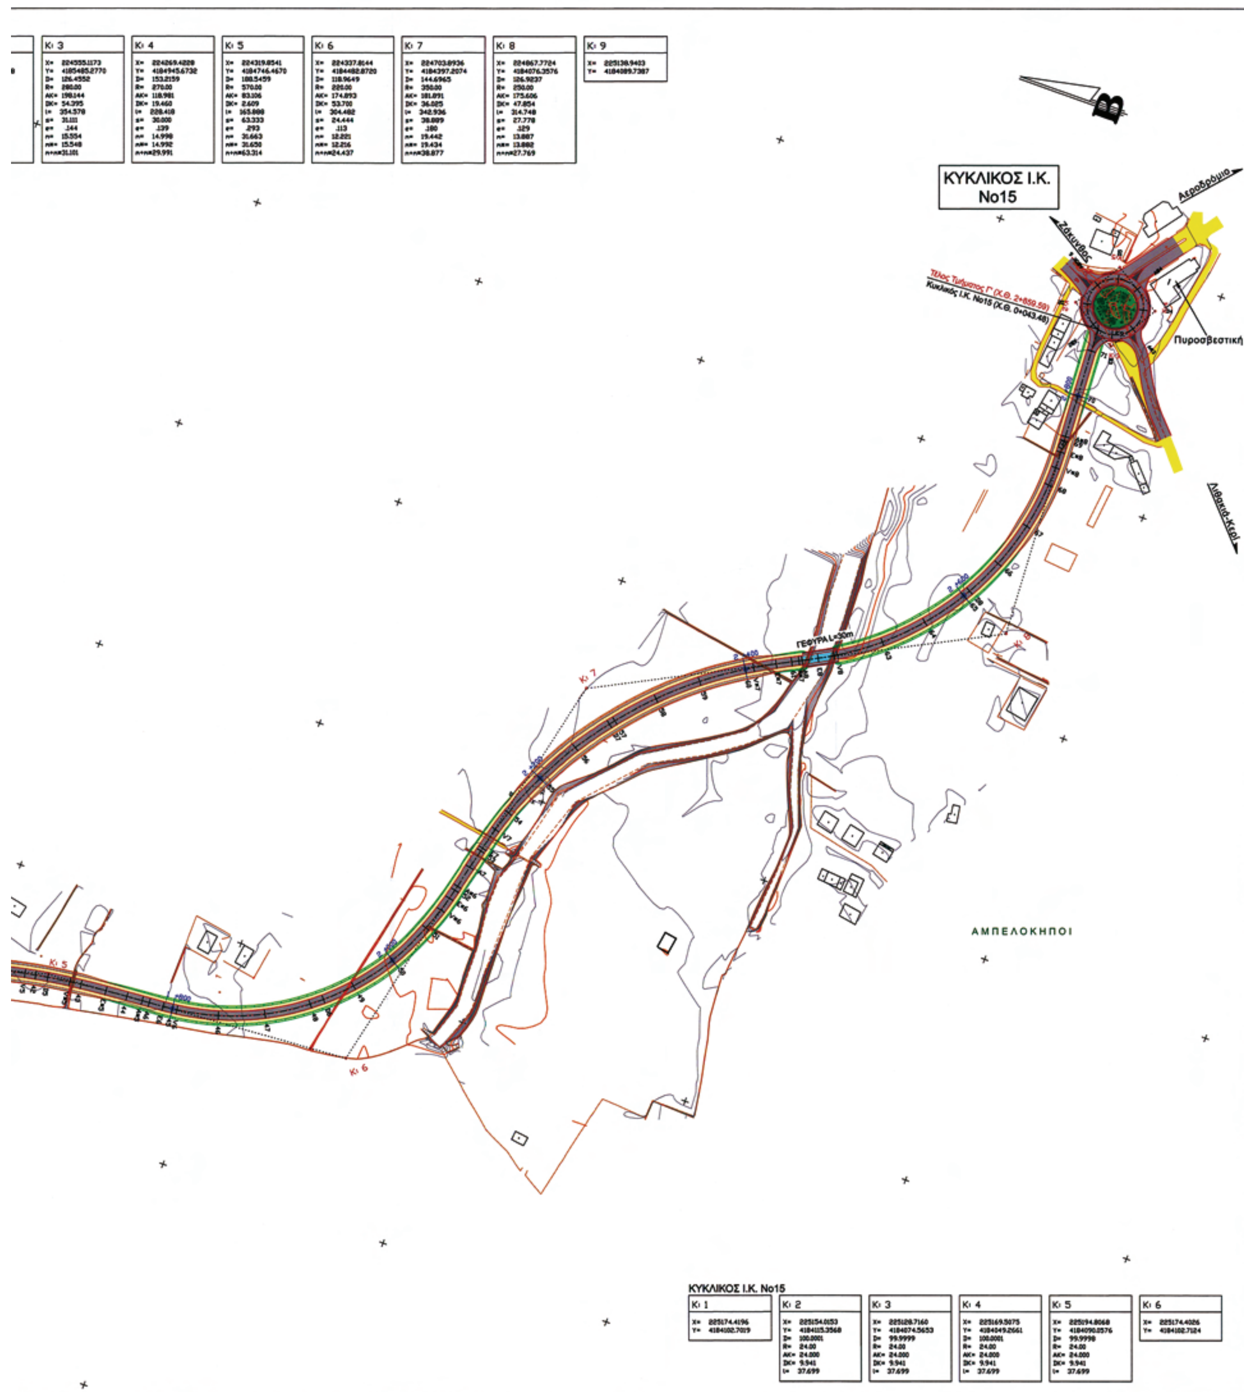
Κι 3
X= 224555.1173
Y= 4185485.2770
D= 126.4552
R= 280.00
Κι 4
X= 224269.4228
Y= 4184945.6732
D= 153.2159
R= 270.00
Κι 5
X= 224319.8541
Y= 4184746.4670
D= 188.5459
R= 570.00
Κι 6
X= 224337.8644
Y= 4184482.8720
D= 118.9649
R= 220.00
Κι 7
X= 224703.8936
Y= 4184397.2074
D= 144.6965
R= 350.00
Κι 8
X= 224867.7724
Y= 4184076.3576
D= 126.9237
R= 250.00
Κι 9
X= 225138.9403
Y= 4184089.7387
Β
ΚΥΚΛΙΚΟΣ Ι.Κ. Νο15
Αεροδρόμιο
Πυροσβεστική
Λιβαδι-Κέρι
ΓΕΦΥΡΑ L=30m
Κι 7
Κι 5
Κι 6
ΑΜΠΕΛΟΚΗΠΟΙ
ΚΥΚΛΙΚΟΣ Ι.Κ. Νο15
Κι 1
X= 225174.4196
Y= 4184102.7019
Κι 2
X= 225154.0153
Y= 4184115.3568
D= 100.0001
R= 24.00
AK= 24.000
ΣΚ= 9.941
l= 37.699
Κι 3
X= 225128.7160
Y= 4184074.5653
D= 99.9999
R= 24.00
AK= 24.000
ΣΚ= 9.941
l= 37.699
Κι 4
X= 225169.5075
Y= 4184049.2661
D= 100.0001
R= 24.00
AK= 24.000
ΣΚ= 9.941
l= 37.699
Κι 5
X= 225194.8068
Y= 4184090.0576
D= 99.9998
R= 24.00
AK= 24.000
ΣΚ= 9.941
l= 37.699
Κι 6
X= 225174.4026
Y= 4184102.7124

ΕΘΝΙΚΟ ΤΥΠΟΓΡΑΦΕΙΟ

ΕΦΗΜΕΡΙΣ ΤΗΣ ΚΥΒΕΡΝΗΣΕΩΣ

ΠΕΡΙΦΕΡΕΙΑΚΑ ΓΡΑΦΕΙΑ ΠΩΛΗΣΗΣ Φ.Ε.Κ.

ΘΕΣΣΑΛΟΝΙΚΗ - Βασ. Όλγας 227	**23104 23956**	**ΛΑΡΙΣΑ** - Διοικητήριο	**2410 597449**
ΠΕΙΡΑΙΑΣ - Ευριπίδου 63	**210 4135228**	**ΚΕΡΚΥΡΑ** - Σαμαρά 13	**26610 89122**
ΠΑΤΡΑ - Κορίνθου 327	**2610 638109**	**ΗΡΑΚΛΕΙΟ** - Πεδιάδος 2	**2810 300781**
ΙΩΑΝΝΙΝΑ - Διοικητήριο	**26510 87215**	**ΜΥΤΙΛΗΝΗ** - Πλ. Κωνσταντινουπόλεως 1	**22510 46654**
ΚΟΜΟΤΗΝΗ - Δημοκρατίας 1	**25310 22858**		

ΤΙΜΗ ΠΩΛΗΣΗΣ ΦΥΛΛΩΝ ΤΗΣ ΕΦΗΜΕΡΙΔΟΣ ΤΗΣ ΚΥΒΕΡΝΗΣΕΩΣ

Σε έντυπη μορφή

- Για τα Φ.Ε.Κ. από 1 μέχρι 16 σελίδες σε 1 €, προσαυξανόμενη κατά 0,20 € για κάθε επιπλέον οκτασέλιδο ή μέρος αυτού.
- Για τα φωτοαντίγραφα Φ.Ε.Κ. σε 0,15 € ανά σελίδα.

Σε μορφή DVD/CD

Τεύχος	Ετήσια έκδοση	Τριμηνιαία έκδοση	Μηνιαία έκδοση
Α΄	150 €	40 €	15 €
Β΄	300 €	80 €	30 €
Γ΄	50 €	-	-
Υ.Ο.Δ.Δ.	50 €	-	-
Δ΄	110 €	30 €	-

Τεύχος	Ετήσια έκδοση	Τριμηνιαία έκδοση	Μηνιαία έκδοση
Α.Α.Π.	110 €	30 €	-
Ε.Β.Ι.	100 €	-	-
Α.Ε.Δ.	5 €	-	-
Δ.Δ.Σ.	200 €	-	20 €
Α.Ε. - Ε.Π.Ε. και **Γ.Ε.ΜΗ.**	-	-	100 €

- Η τιμή πώλησης μεμονωμένων Φ.Ε.Κ. σε μορφή cd-rom από εκείνα που διατίθενται σε ψηφιακή μορφή και μέχρι 100 σελίδες, σε 5 € προσαυξανόμενη κατά 1 € ανά 50 σελίδες.
- Η τιμή πώλησης σε μορφή cd-rom/dvd, δημοσιευμάτων μιας εταιρείας στο τεύχος Α.Ε.-Ε.Π.Ε. και Γ.Ε.ΜΗ. σε 5 € ανά έτος.

ΠΑΡΑΓΓΕΛΙΑ ΚΑΙ ΑΠΟΣΤΟΛΗ Φ.Ε.Κ.: Τηλεφωνικά: 210 4071010 - fax: 210 4071010 - internet: http://www.et.gr

ΕΤΗΣΙΕΣ ΣΥΝΔΡΟΜΕΣ Φ.Ε.Κ.

Τεύχος	Έντυπη μορφή	Ψηφιακή Μορφή
Α΄	225 €	190 €
Β΄	320 €	225 €
Γ΄	65 €	Δωρεάν
Υ.Ο.Δ.Δ.	65 €	Δωρεάν
Δ΄	160 €	80 €
Α.Α.Π.	160 €	80 €
Ε.Β.Ι.	65 €	33 €


Τεύχος	Έντυπη μορφή	Ψηφιακή Μορφή
Α.Ε.Δ.	10 €	Δωρεάν
Α.Ε. - Ε.Π.Ε. και **Γ.Ε.ΜΗ.**	2.250 €	645 €
Δ.Δ.Σ.	225 €	95 €
Α.Σ.Ε.Π.	70€	Δωρεάν
Ο.Π.Κ.	-	Δωρεάν
Α΄+ Β΄+ Δ΄ + Α.Α.Π.	-	450 €

- Το τεύχος Α.Σ.Ε.Π. (έντυπη μορφή) θα αποστέλλεται σε συνδρομητές ταχυδρομικά, με την επιβάρυνση των 70 €, ποσό το οποίο αφορά τα ταχυδρομικά έξοδα.
- Για την παροχή πρόσβασης μέσω διαδικτύου σε Φ.Ε.Κ. προηγουμένων ετών και συγκεκριμένα στα τεύχη: **α)** Α, Β, Δ, Α.Α.Π., Ε.Β.Ι. και Δ.Δ.Σ., η τιμή προσαυξάνεται, πέραν του ποσού της ετήσιας συνδρομής του 2007, κατά 40 € ανά έτος και ανά τεύχος και **β)** για το τεύχος Α.Ε.-Ε.Π.Ε. & Γ.Ε.ΜΗ., κατά 60 € ανά έτος παλαιότητας.

* Η καταβολή γίνεται σε όλες τις Δημόσιες Οικονομικές Υπηρεσίες (Δ.Ο.Υ.). Το πρωτότυπο διπλότυπο (έγγραφο αριθμ. πρωτ. 9067/28.2.2005 2η Υπηρεσία Επιτρόπου Ελεγκτικού Συνεδρίου) με φροντίδα των ενδιαφερομένων, πρέπει να αποστέλλεται ή να κατατίθεται στο Εθνικό Τυπογραφείο (Καποδιστρίου 34, Τ.Κ. 104 32 Αθήνα).
* Σημειώνεται ότι φωτοαντίγραφα διπλοτύπων, ταχυδρομικές Επιταγές για την εξόφληση της συνδρομής, δεν γίνονται δεκτά και θα επιστρέφονται.
* Οι οργανισμοί τοπικής αυτοδιοίκησης, τα νομικά πρόσωπα δημοσίου δικαίου, τα μέλη της Ένωσης Ιδιοκτητών Ημερησίου Τύπου Αθηνών και Επαρχίας, οι τηλεοπτικοί και ραδιοφωνικοί σταθμοί, η Ε.Σ.Η.Ε.Α., τα τριτοβάθμια συνδικαλιστικά Όργανα και οι τριτοβάθμιες επαγγελματικές ενώσεις δικαιούνται έκπτωσης πενήντα τοις εκατό (50%) επί της ετήσιας συνδρομής (τρέχον έτος + παλαιότητα).
* Το ποσό υπέρ Τ.Α.Π.Ε.Τ. [5% επί του ποσού συνδρομής (τρέχον έτος + παλαιότητα)], καταβάλλεται ολόκληρο (Κ.Α.Ε. 3512) και υπολογίζεται πριν την έκπτωση.
* Στην Ταχυδρομική συνδρομή του τεύχους Α.Σ.Ε.Π. δεν γίνεται έκπτωση.

Πληροφορίες για δημοσιεύματα που καταχωρούνται στα Φ.Ε.Κ. στο τηλ.: 210 5279000.
Φωτοαντίγραφα παλαιών Φ.Ε.Κ.: Μάρνη 8 τηλ.: 210 8220885, 210 8222924, 210 5279050.
Οι πολίτες έχουν τη δυνατότητα ελεύθερης ανάγνωσης των δημοσιευμάτων που καταχωρούνται σε όλα τα τεύχη της Εφημερίδας της Κυβερνήσεως πλην εκείνων που καταχωρούνται στο τεύχος Α.Ε.-Ε.Π.Ε και Γ.Ε.ΜΗ., από την ιστοσελίδα του Εθνικού Τυπογραφείου (www.et.gr).

Οι υπηρεσίες εξυπηρέτησης πολιτών λειτουργούν καθημερινά από 08:00 μέχρι 13:00

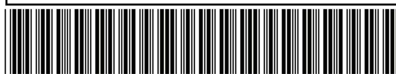

ΑΠΟ ΤΟ ΕΘΝΙΚΟ ΤΥΠΟΓΡΑΦΕΙΟ
ΚΑΠΟΔΙΣΤΡΙΟΥ 34 * ΑΘΗΝΑ 104 32 * ΤΗΛ. 210 52 79 000 * FAX 210 52 21 004
ΗΛΕΚΤΡΟΝΙΚΗ ΔΙΕΥΘΥΝΣΗ: http://www.et.gr – e-mail: webmaster.et@et.gr